
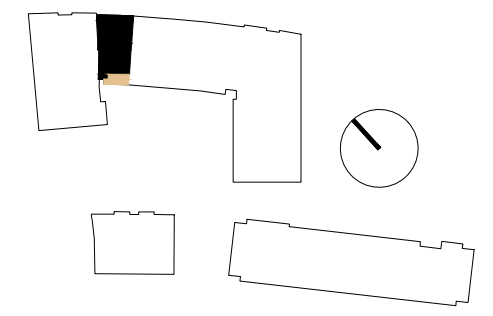


PORTAL 1
1º-4º A

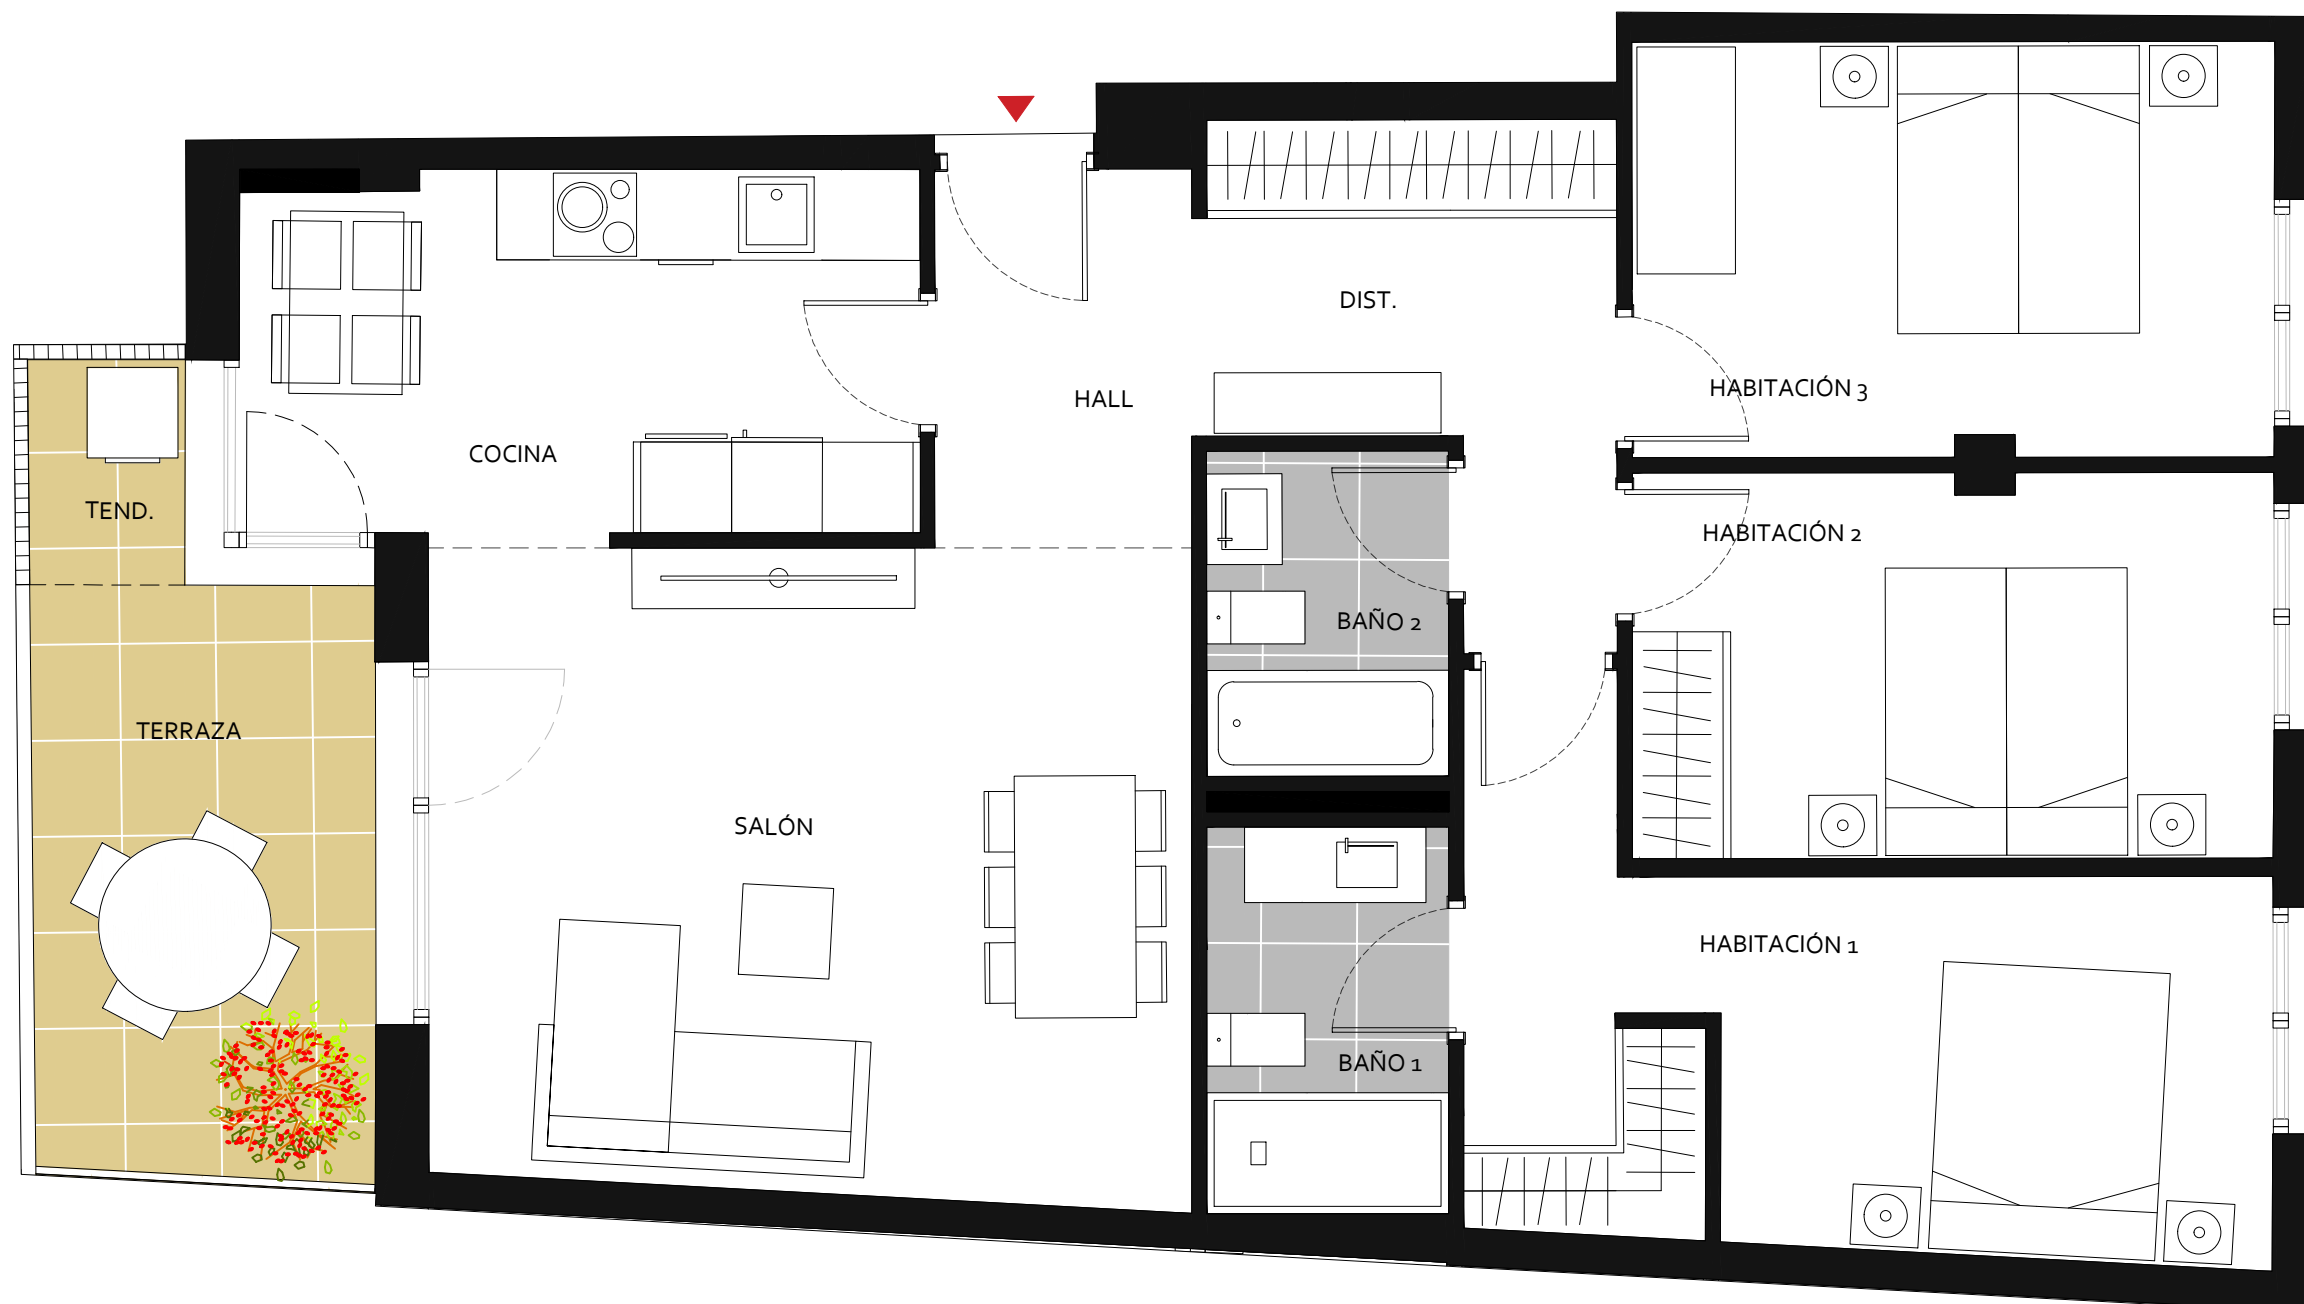

SUPERFICIES ÚTILES:

salón - comedor	21.60 m2
cocina	10.80 m2
habitación 1	14.40 m2
habitación 2	10.80 m2
habitación 3	11.60 m2
baño 1	4.10 m2
baño 2	3.40 m2
hall	4.30m2
distribuidor	7.00m2

SUP. ÚTIL CERRADA	88.00 m2
-------------------	----------

tendedero	1.50 m2
terrazza 1	8.80 m2

SUP. ÚTIL EXTERIOR	10.30 m2
--------------------	----------

SUP. ÚTIL TOTAL	98.30 m2
-----------------	----------

SUP. CONSTRUIDA TOTAL (incluye terraza y EE CC)	131.70 m2
---	-----------

ESCALA GRÁFICA



NOTA: La información contenida en este ejemplar es orientativa y de carácter general, estando sujeta a posibles cambios por motivos de orden técnico, jurídico, comercial o criterio de la Dirección Facultativa. Las superficies representadas son orientativas. El mobiliario es meramente decorativo.