
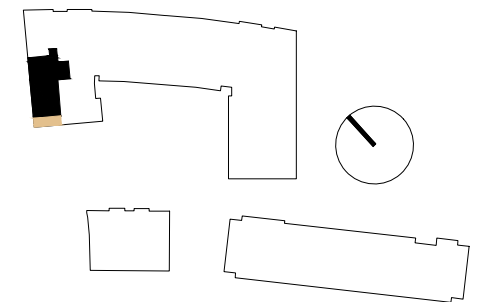


PORTAL 1
1º-4º C

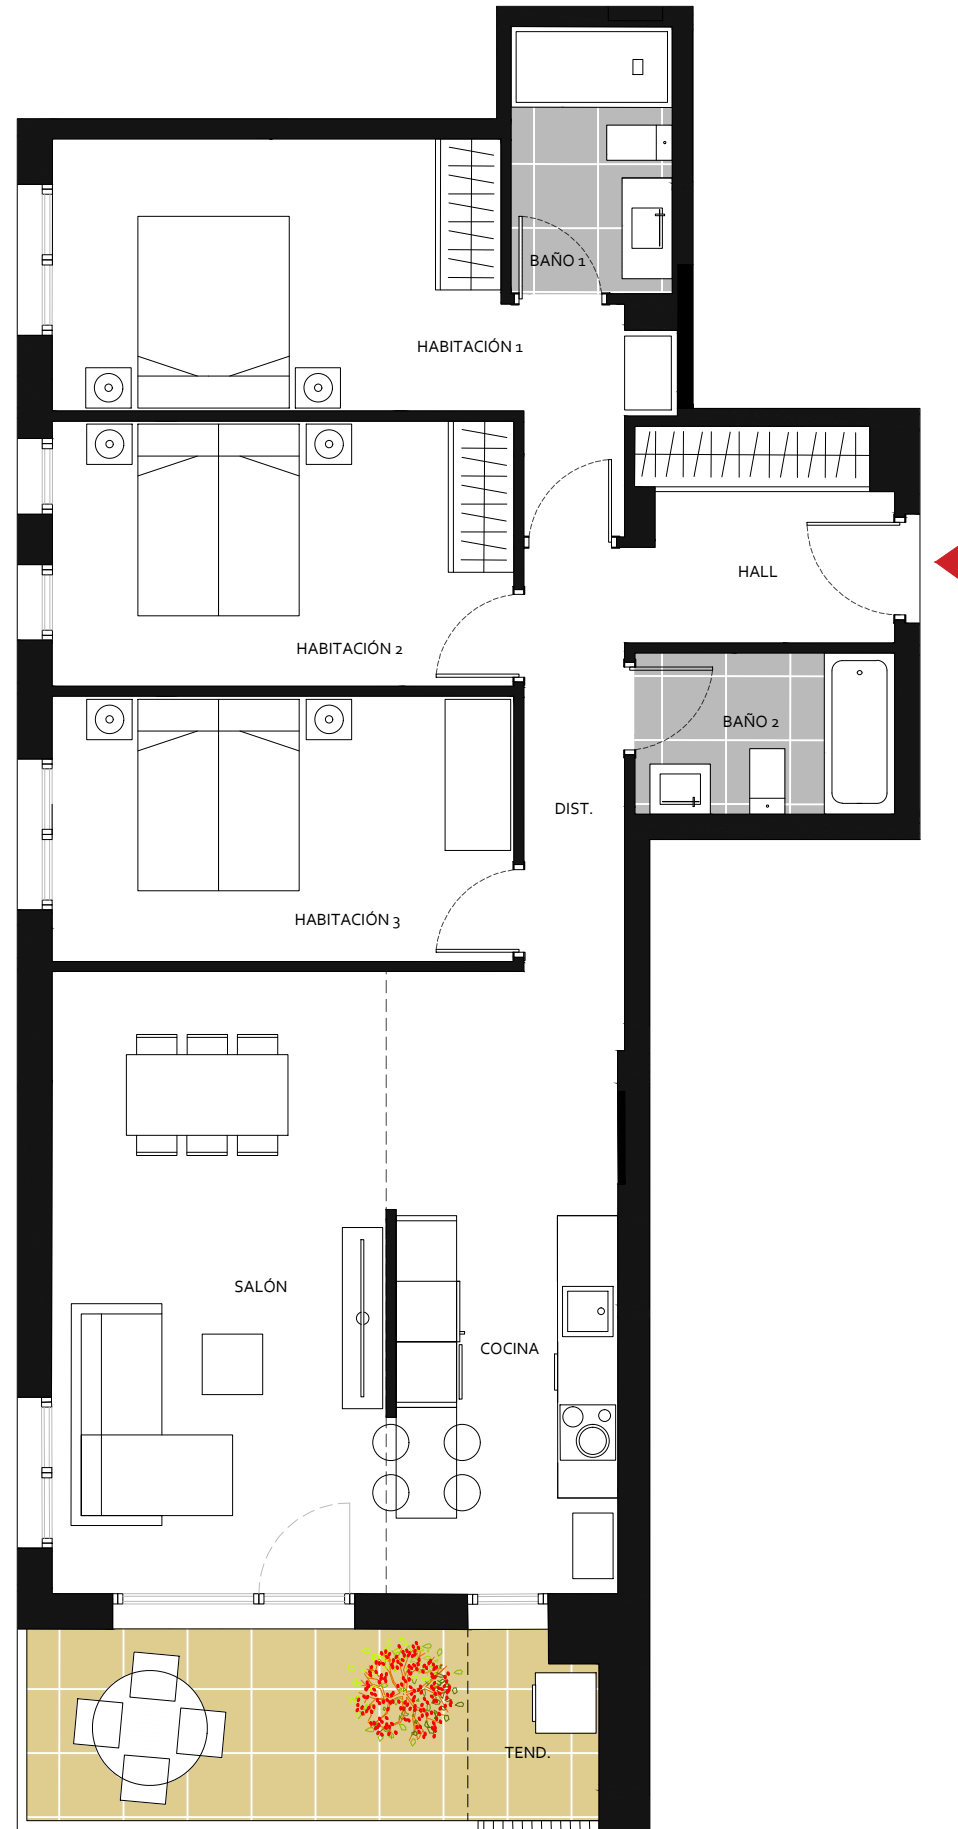

SUPERFICIES ÚTILES:

salón - comedor - cocina	34.70 m ²
habitación 1	15.00 m ²
habitación 2	12.00 m ²
habitación 3	12.00 m ²
baño 1	4.20 m ²
baño 2	4.10 m ²
hall	5.40 m ²
distribuidor	4.20 m ²

SUP. ÚTIL CERRADA	91.60 m ²
-------------------	----------------------

tendedero	2.50 m ²
terracea 1	8.30 m ²

SUP. ÚTIL EXTERIOR	10.80 m ²
--------------------	----------------------

SUP. ÚTIL TOTAL	102.40 m ²
-----------------	-----------------------

SUP. CONSTRUIDA TOTAL (incluye terraza y EE CC)	137.20 m²
---	-----------------------------

ESCALA GRÁFICA



NOTA: La información contenida en este ejemplar es orientativa y de carácter general, estando sujeta a posibles cambios por motivos de orden técnico, jurídico, comercial o criterio de la Dirección Facultativa. Las superficies representadas son orientativas. El mobiliario es meramente decorativo.