
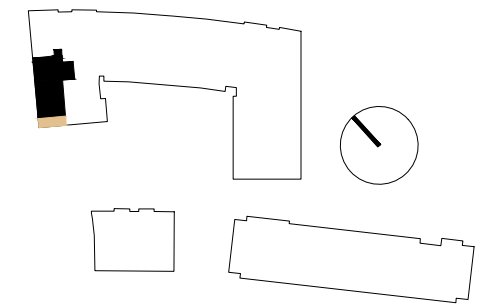


PORTAL 1
3º C

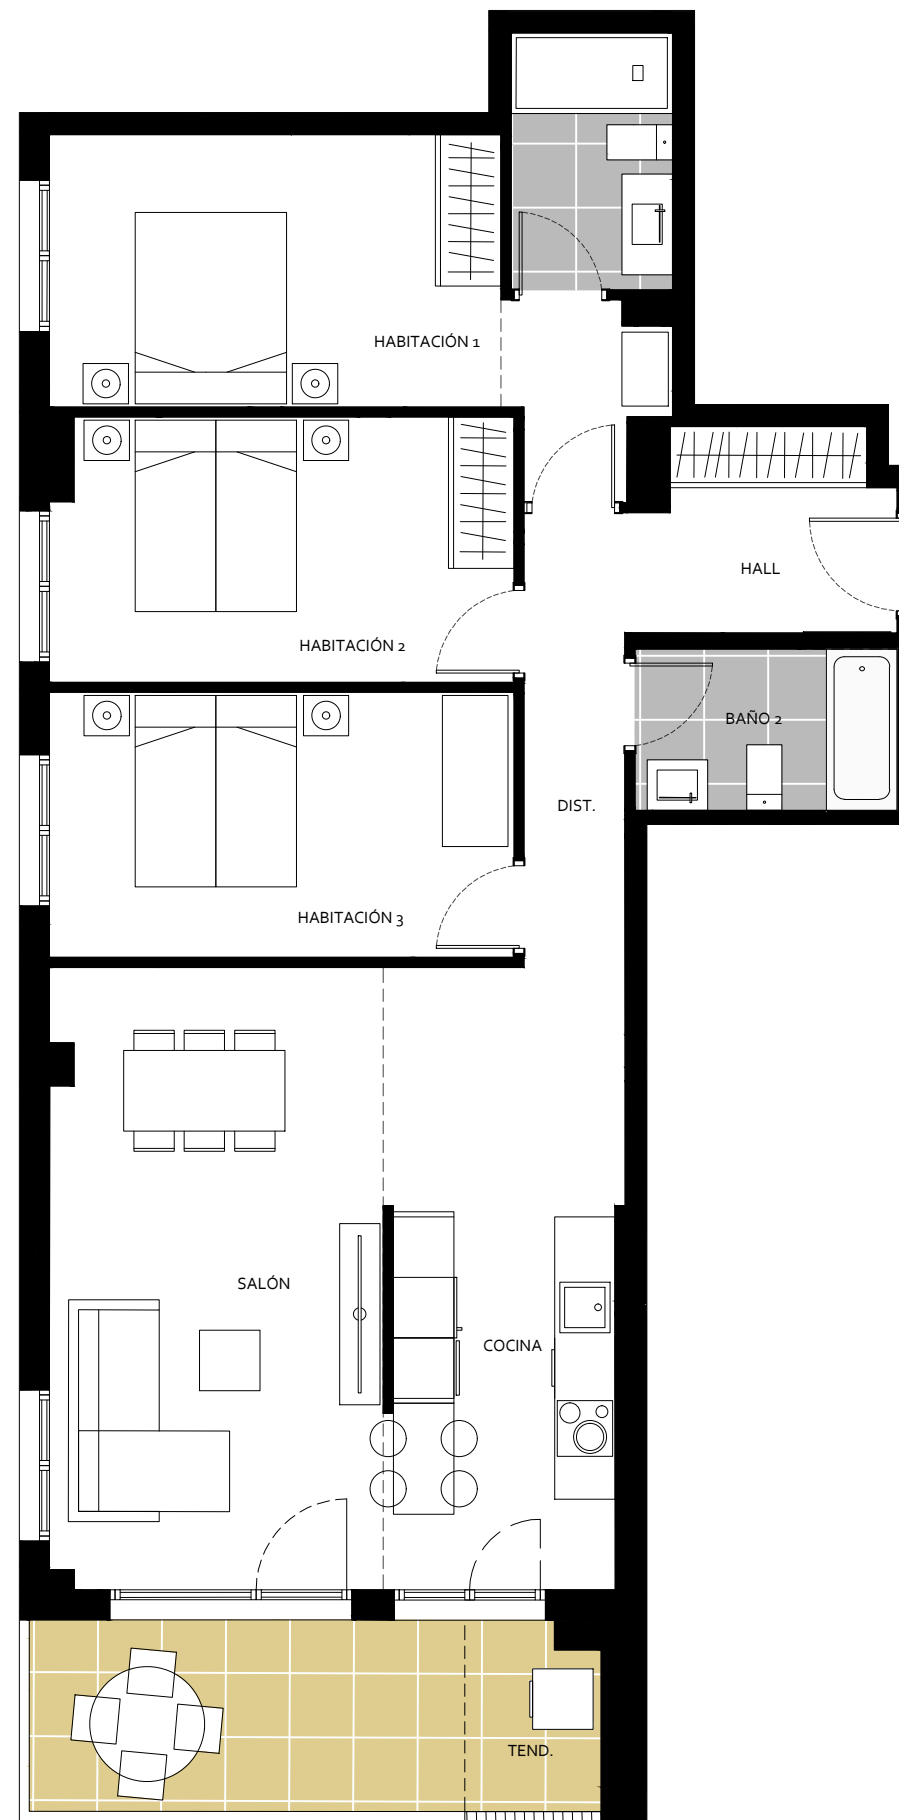

SUPERFICIES ÚTILES:

salón - comedor - cocina	34.70 m2
habitación 1	15.00 m2
habitación 2	12.00 m2
habitación 3	12.00 m2
baño 1	4.20 m2
baño 2	4.10 m2
hall	5.40 m2
distribuidor	4.20 m2

SUP. ÚTIL CERRADA	91.60 m2
-------------------	----------

tendedero	2.50 m2
terrazza 1	8.30 m2

SUP. ÚTIL EXTERIOR	10.80 m2
--------------------	----------

SUP. ÚTIL TOTAL	102.40 m2
-----------------	-----------

SUP. CONSTRUIDA TOTAL (incluye terraza y EE CC)	137.20 m2
--	-----------

ESCALA GRÁFICA



NOTA: La información contenida en este ejemplar es orientativa y de carácter general, estando sujeta a posibles cambios por motivos de orden técnico, jurídico, comercial o criterio de la Dirección Facultativa. Las superficies representadas son orientativas y pueden surgir ligeras variaciones. El mobiliario es meramente decorativo.