
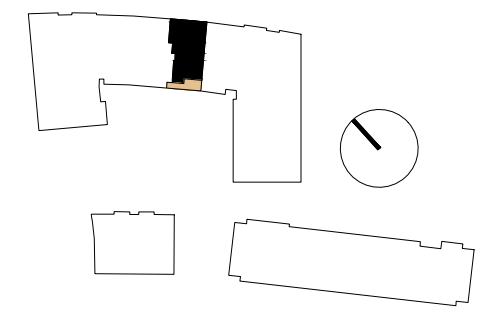


PORTAL 2

1º A

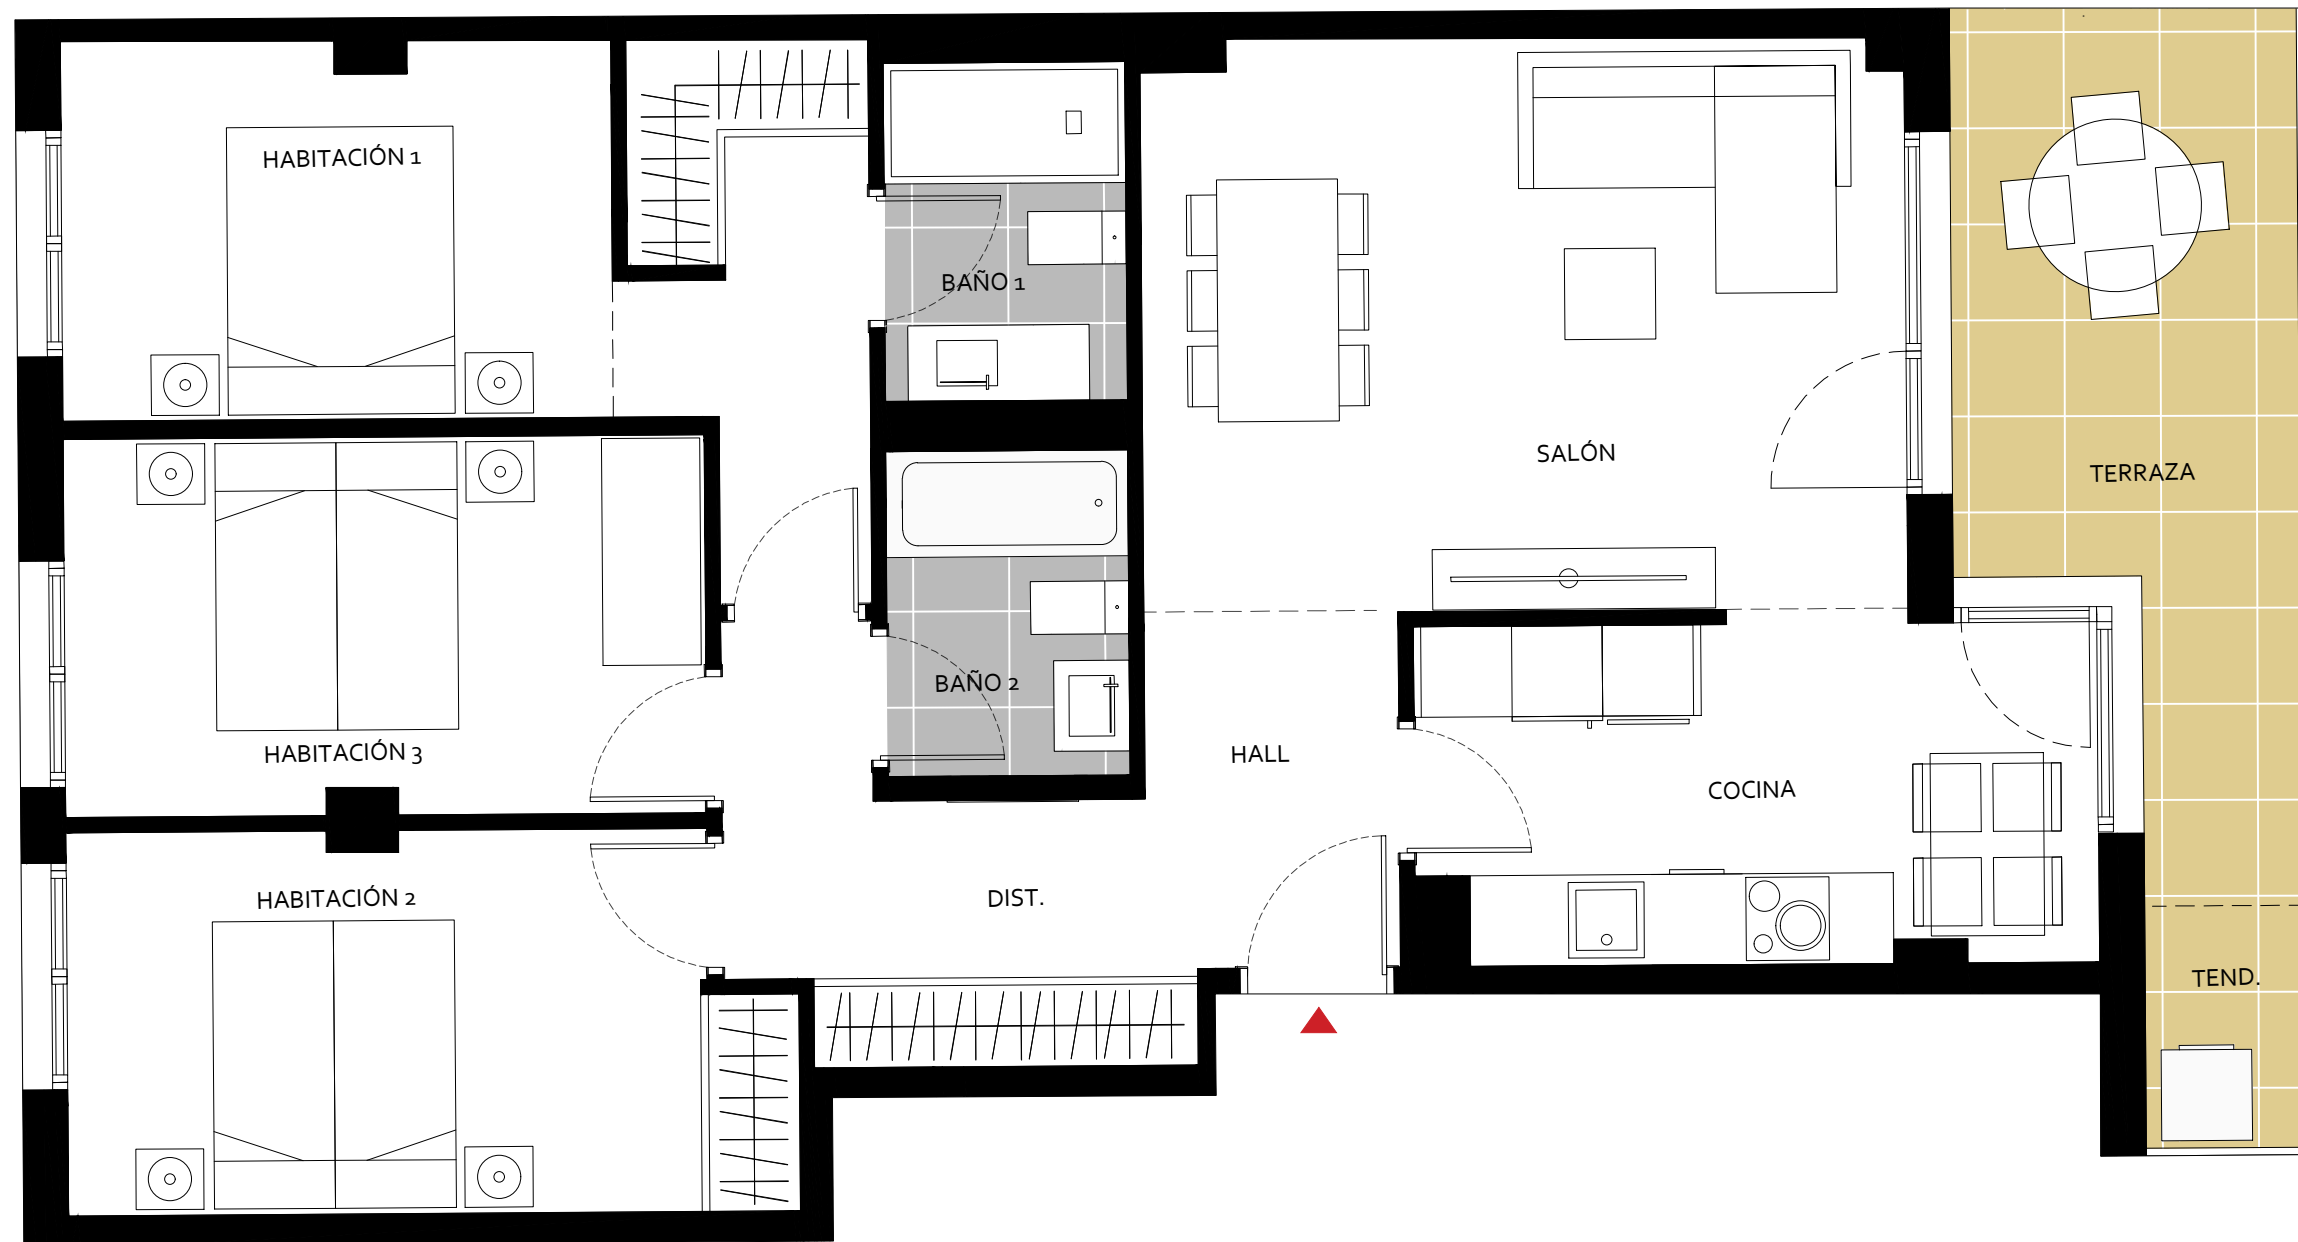

SUPERFICIES ÚTILES:

salón - comedor	19.50 m2
cocina	10.00 m2
habitación 1	14.30 m2
habitación 2	11.50 m2
habitación 3	10.60 m2
baño 1	3.60 m2
baño 2	3.40 m2
hall	3.80 m2
distribuidor	5.70 m2

SUP. ÚTIL CERRADA	82.40 m2
--------------------------	-----------------

tendedero	1.60 m2
terrazza 1	10.50 m2

SUP. ÚTIL EXTERIOR	12.10 m2
---------------------------	-----------------

SUP. ÚTIL TOTAL	94.50 m2
------------------------	-----------------

SUP. CONSTRUIDA TOTAL	126.60 m2
(incluye terraza y EE CC)	

ESCALA GRÁFICA



NOTA: La información contenida en este ejemplar es orientativa y de carácter general, estando sujeta a posibles cambios por motivos de orden técnico, jurídico, comercial o criterio de la Dirección Facultativa. Las superficies representadas son orientativas y pueden surgir ligeras variaciones. El mobiliario es meramente decorativo.