
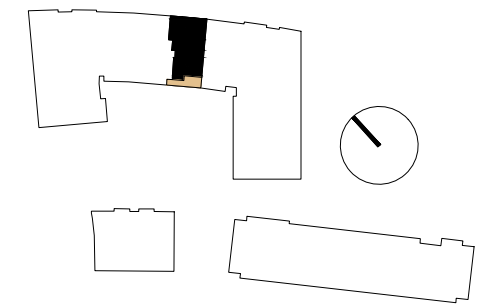


PORTAL 2

1º-5º A

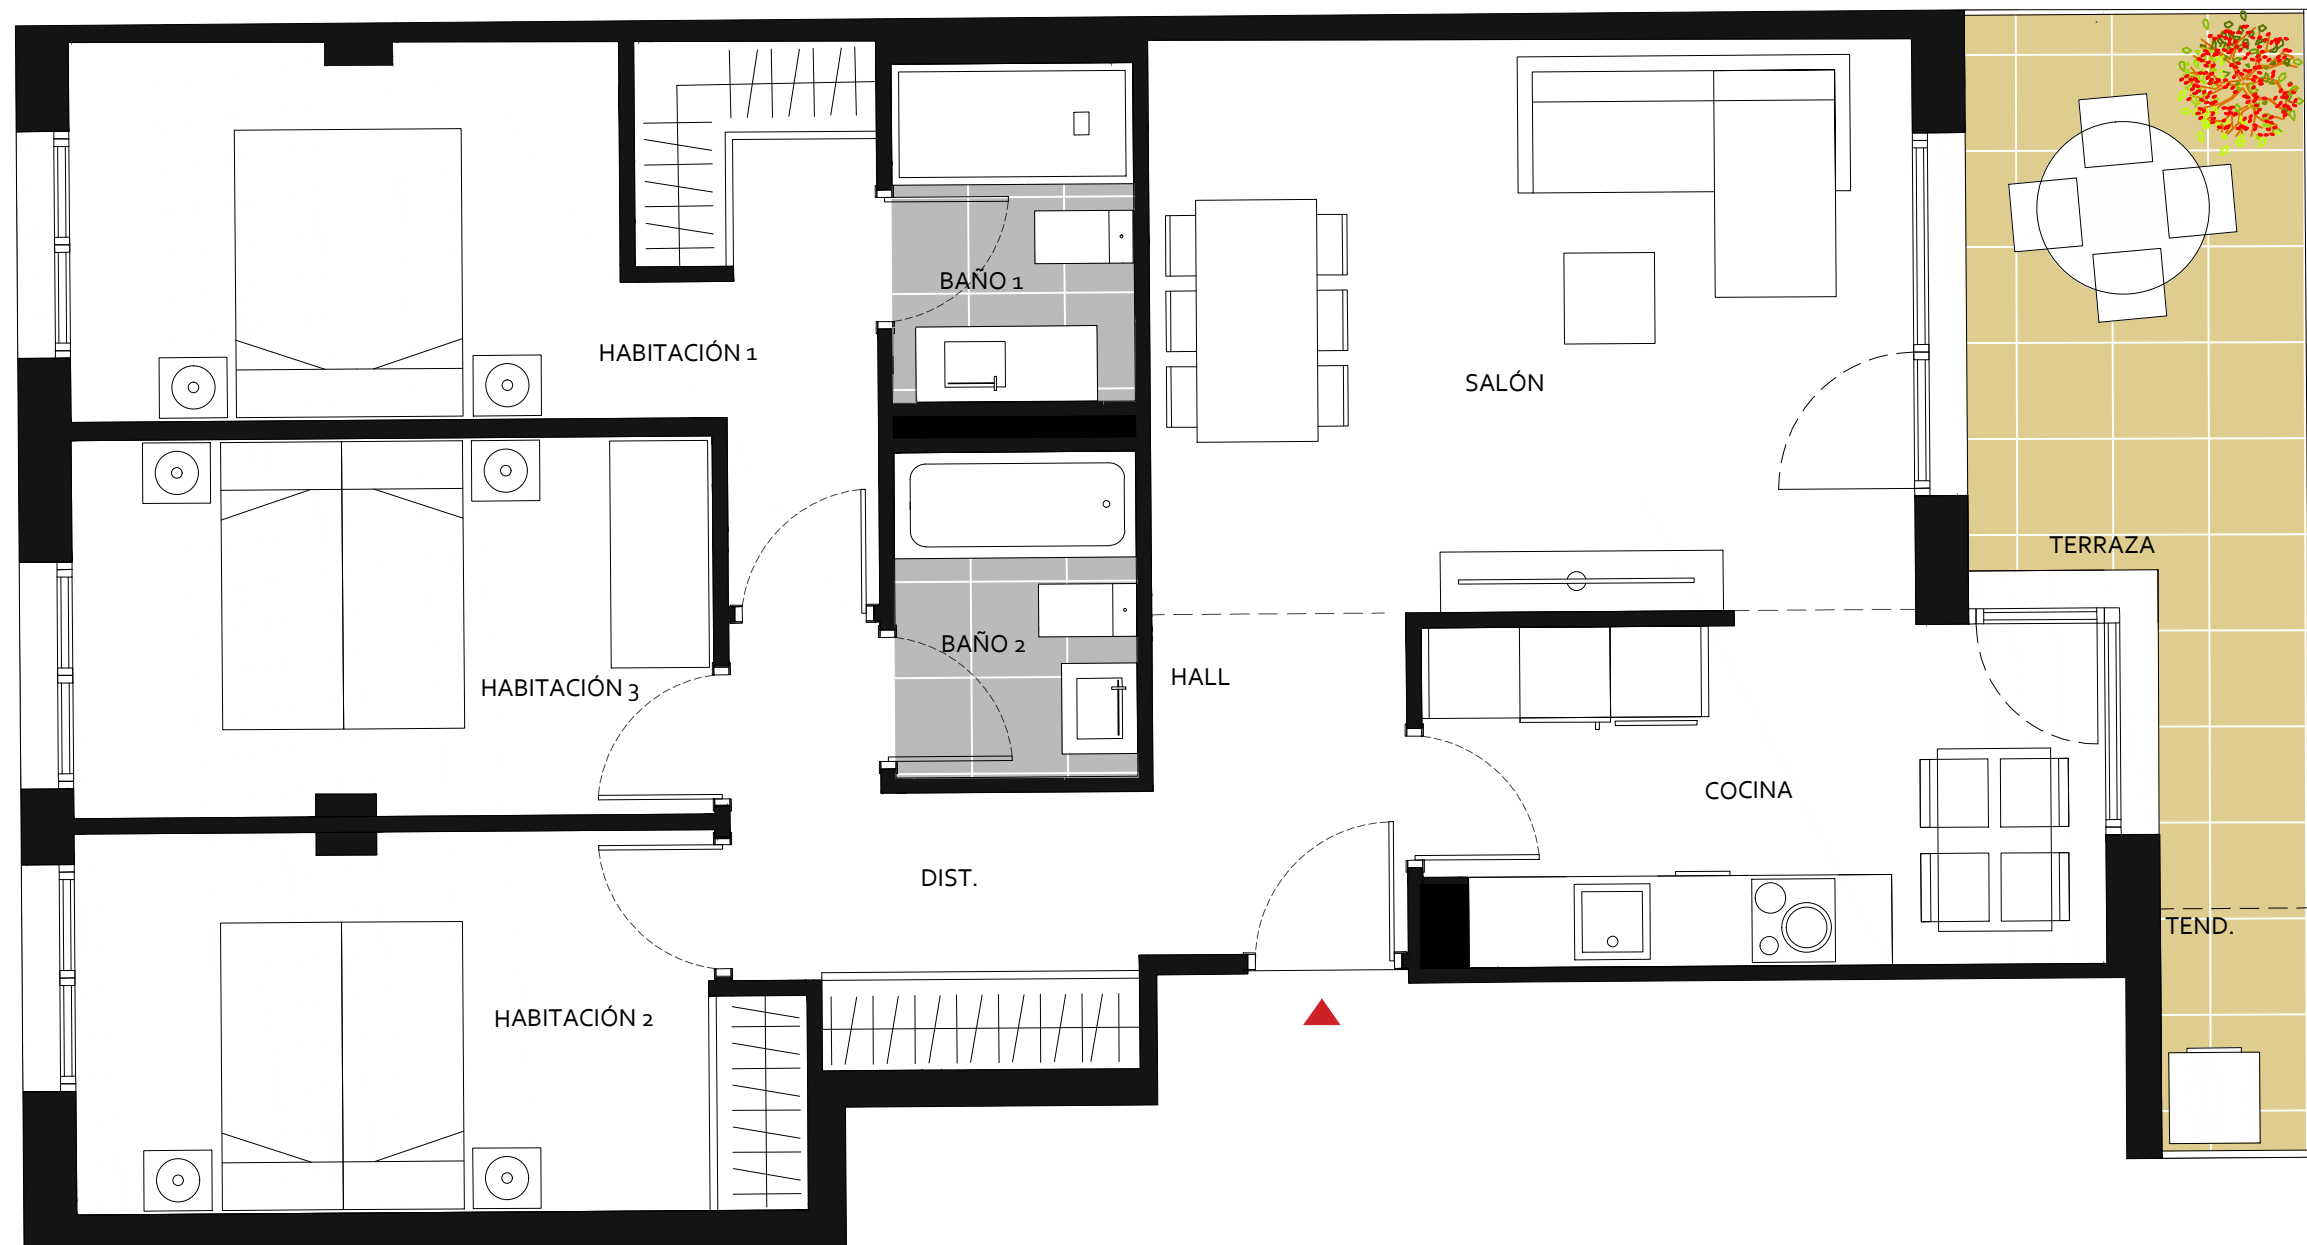

SUPERFICIES ÚTILES:

salón - comedor	19.50 m ²
cocina	10.00 m ²
habitación 1	14.30 m ²
habitación 2	11.50 m ²
habitación 3	10.60 m ²
baño 1	3.60 m ²
baño 2	3.40 m ²
hall	3.80 m ²
distribuidor	5.70 m ²

SUP. ÚTIL CERRADA 82.40 m²

tendedero 1.60 m²
terrazza 1 10.50 m²

SUP. ÚTIL EXTERIOR 12.10 m²

SUP. ÚTIL TOTAL 94.50 m²

SUP. CONSTRUIDA TOTAL 126.60 m²
(incluye terraza y EE CC)

ESCALA GRÁFICA



NOTA: La información contenida en este ejemplar es orientativa y de carácter general, estando sujeta a posibles cambios por motivos de orden técnico, jurídico, comercial o criterio de la Dirección Facultativa. Las superficies representadas son orientativas. El mobiliario es meramente decorativo.