
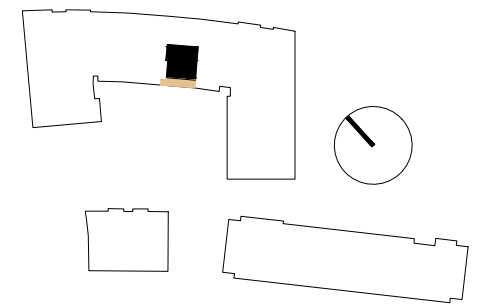


## PORTAL 2

### P.Baja A

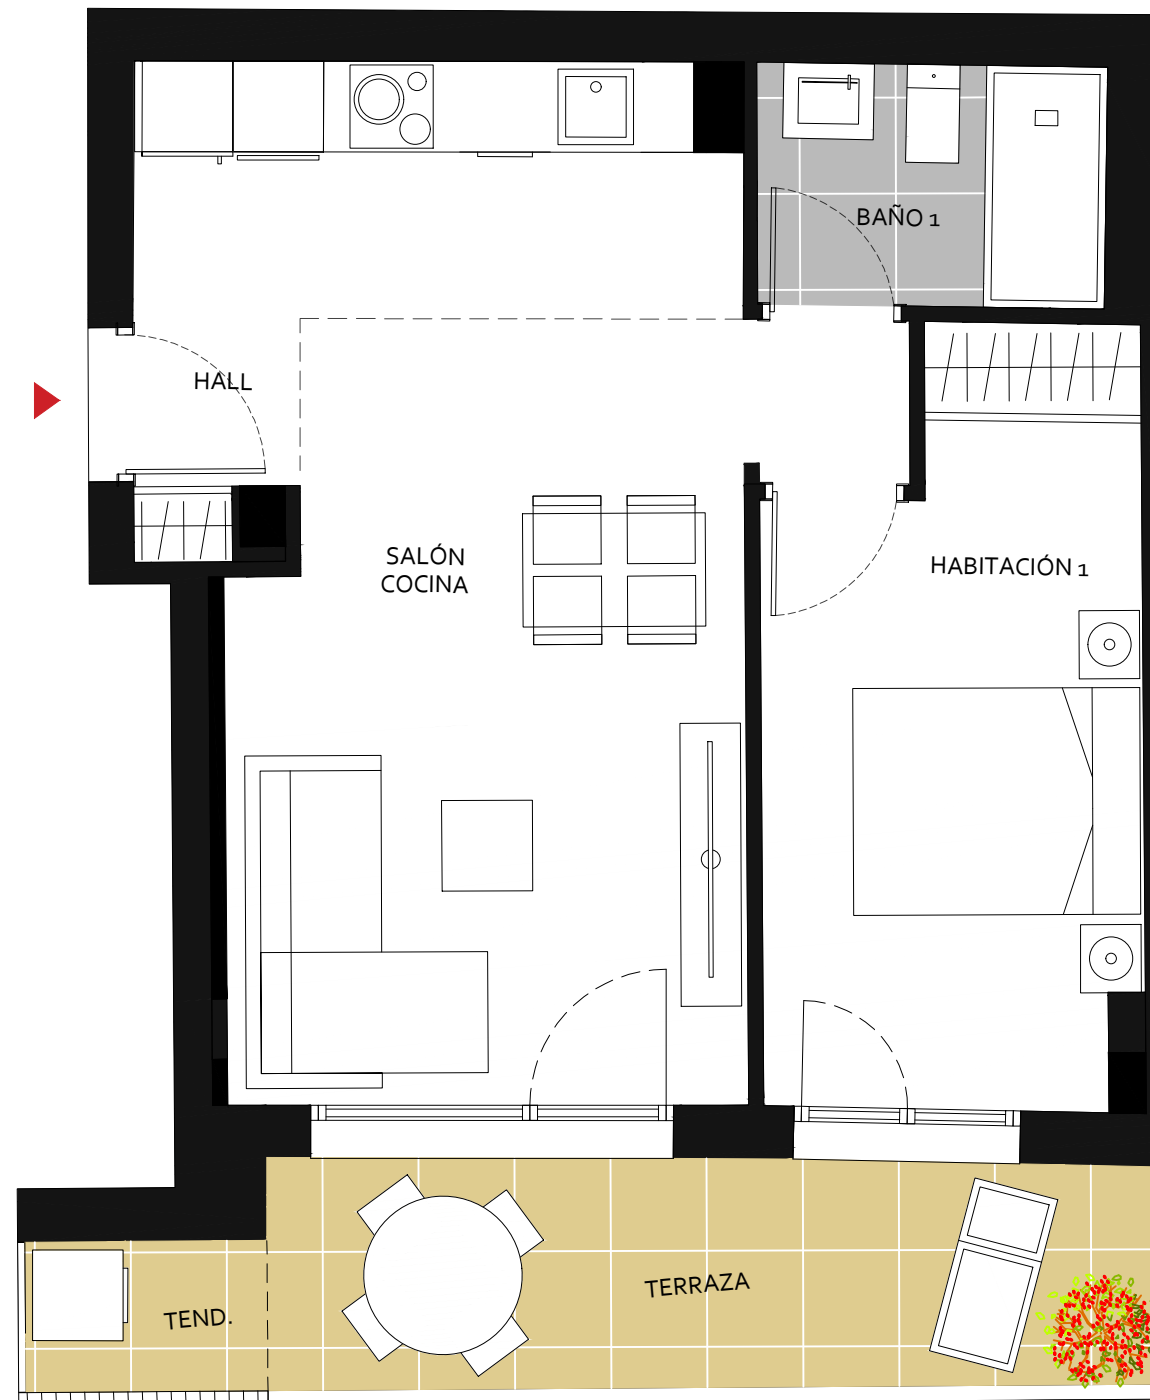

#### SUPERFICIES ÚTILES:

salón - comedor - cocina	24.30 m <sup>2</sup>
habitación 1	11.90 m <sup>2</sup>
baño 1	3.70 m <sup>2</sup>
hall	1.50 m <sup>2</sup>
distribuidor	1.00 m <sup>2</sup>

SUP. ÚTIL CERRADA	42.40 m <sup>2</sup>
-------------------	----------------------

tendedero	1.60 m <sup>2</sup>
terrazza 1	8.90 m <sup>2</sup>

SUP. ÚTIL EXTERIOR	10.50 m <sup>2</sup>
--------------------	----------------------

SUP. ÚTIL TOTAL	52.90 m <sup>2</sup>
-----------------	----------------------

SUP. CONSTRUIDA TOTAL (incluye terraza y EE CC)	70.90 m <sup>2</sup>
---	----------------------

#### ESCALA GRÁFICA



NOTA: La información contenida en este ejemplar es orientativa y de carácter general, estando sujeta a posibles cambios por motivos de orden técnico, jurídico, comercial o criterio de la Dirección Facultativa. Las superficies representadas son orientativas. El mobiliario es meramente decorativo.