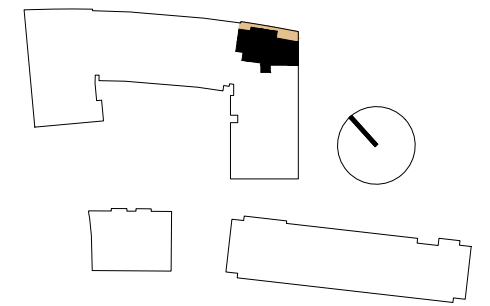
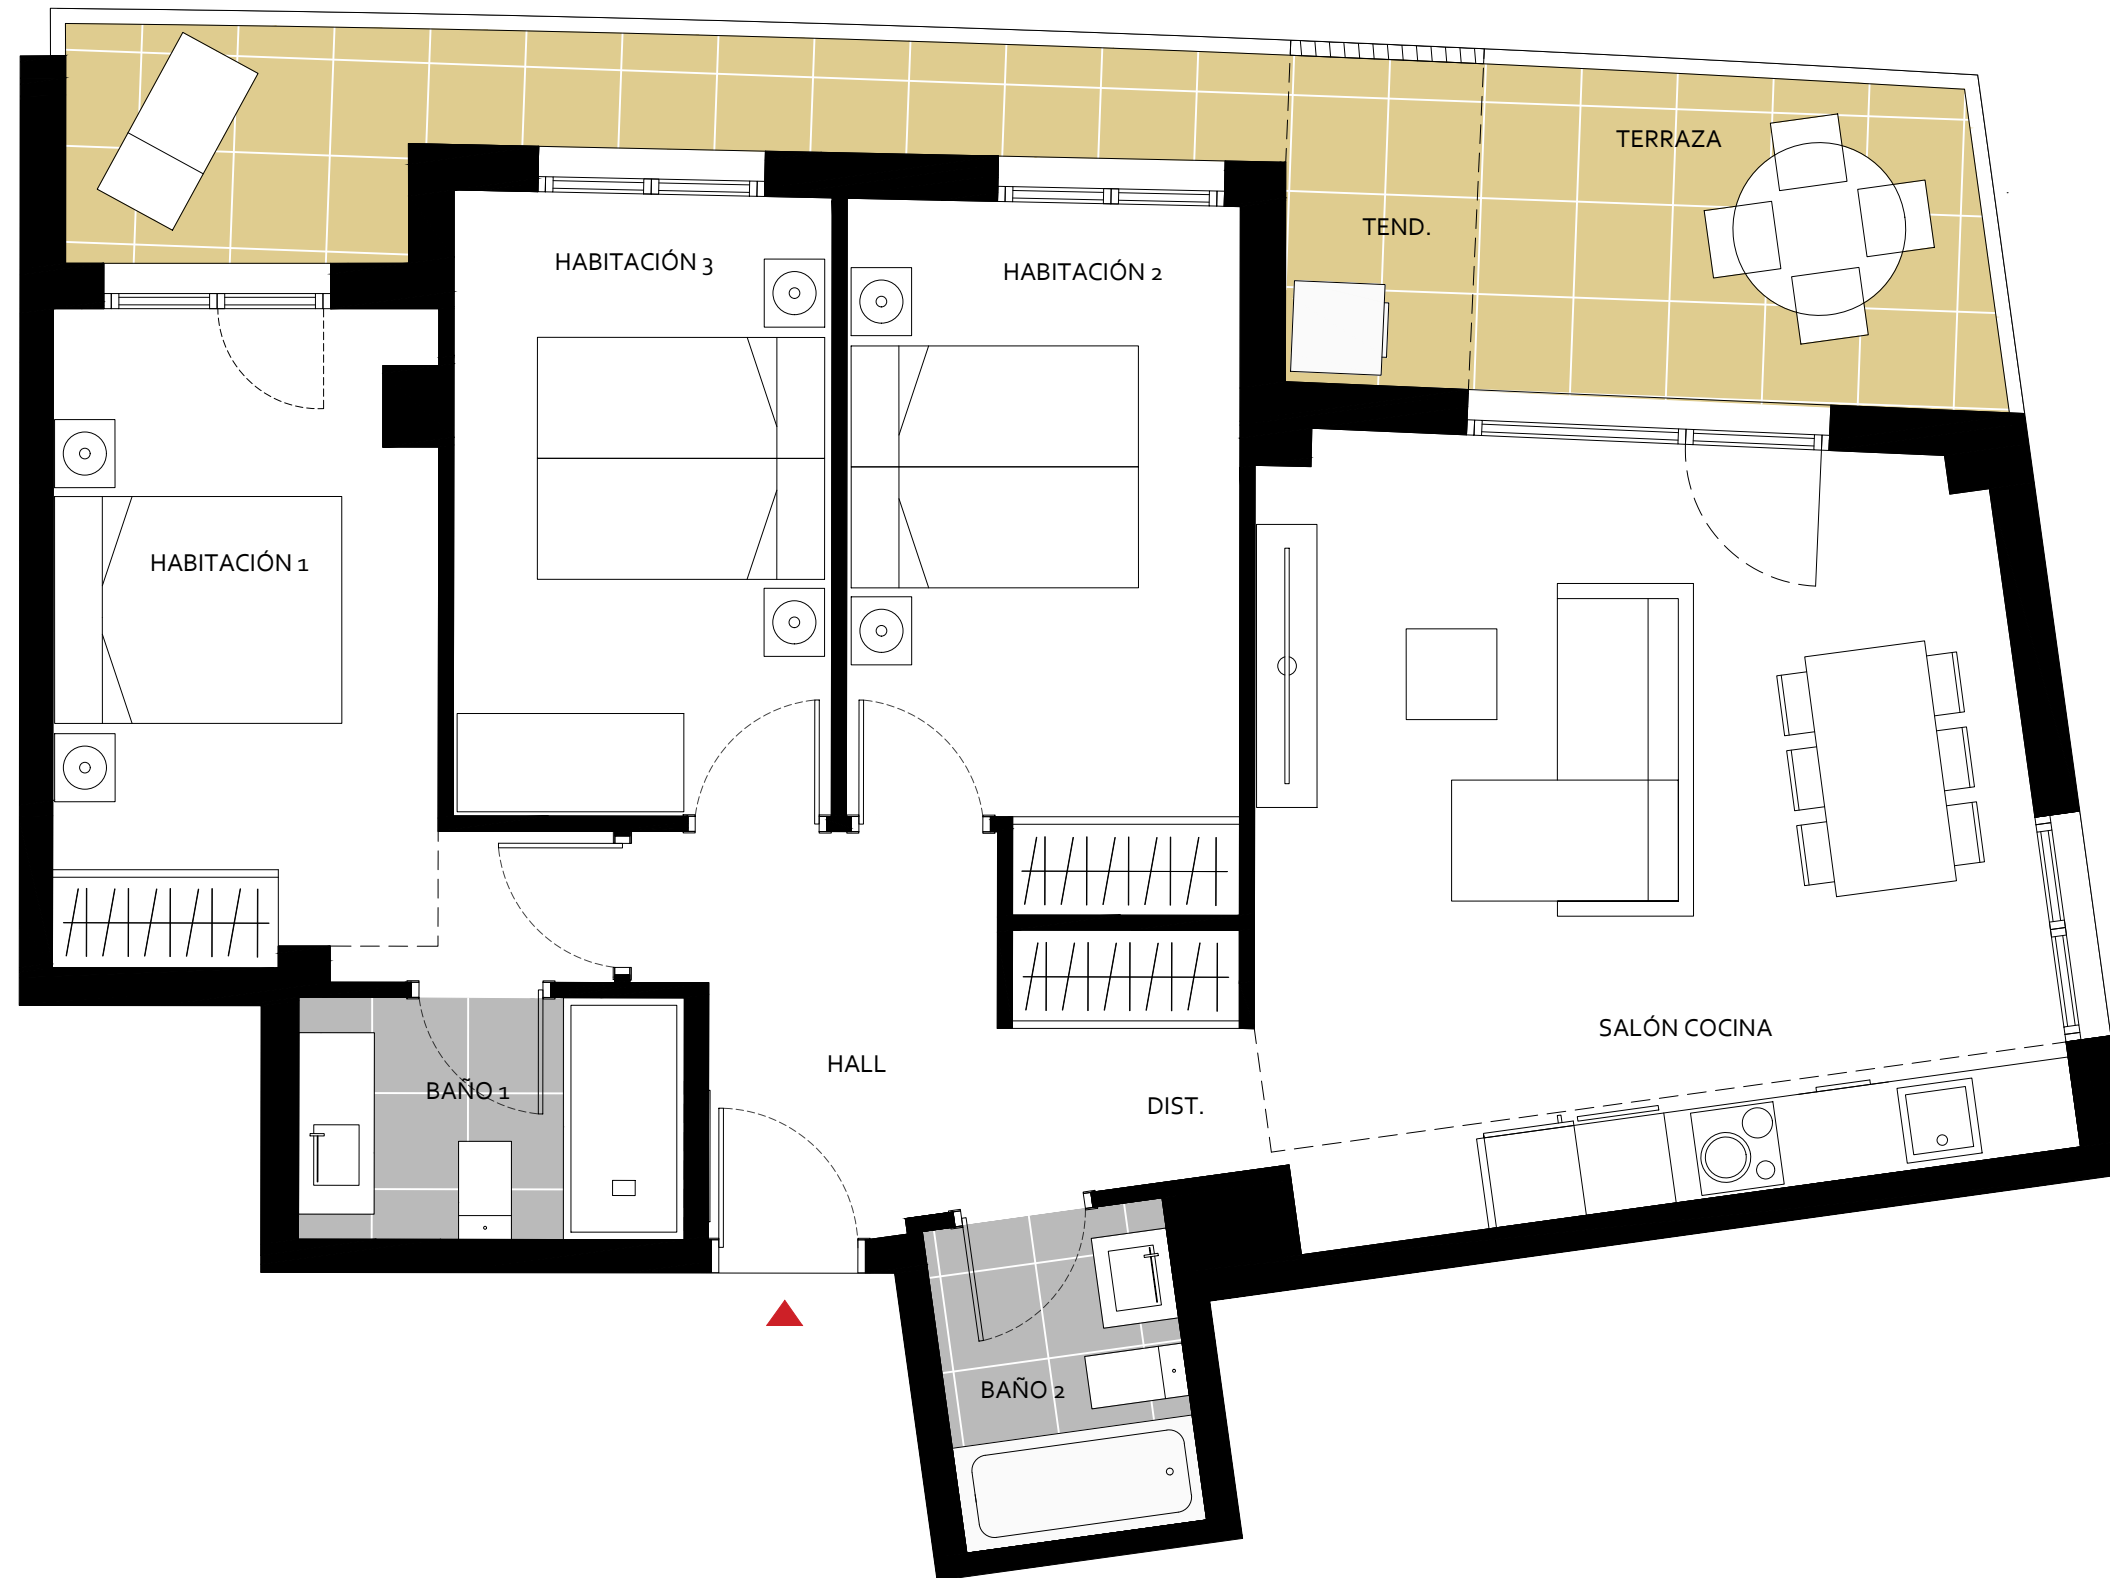


PORTAL 3
1º B

SUPERFICIES ÚTILES:

salón - comedor - cocina	25.70 m ²
habitación 1	12.10 m ²
habitación 2	11.50 m ²
habitación 3	10.30 m ²
baño 1	4.10 m ²
baño 2	3.40 m ²
hall	5.60 m ²
distribuidor	2.80 m ²

SUP. ÚTIL CERRADA	75.50 m ²
-------------------	----------------------

tendedero	2.70 m ²
terraza 1	15.10 m ²

SUP. ÚTIL EXTERIOR	17.80 m ²
--------------------	----------------------

SUP. ÚTIL TOTAL	93.30 m ²
-----------------	----------------------

SUP. CONSTRUIDA TOTAL (incluye terraza y EE CC)	125.02 m ²
--	-----------------------

ESCALA GRÁFICA


NOTA: La información contenida en este ejemplar es orientativa y de carácter general, estando sujeta a posibles cambios por motivos de orden técnico, jurídico, comercial o criterio de la Dirección Facultativa. Las superficies representadas son orientativas y pueden surgir ligeras variaciones. El mobiliario es meramente decorativo.