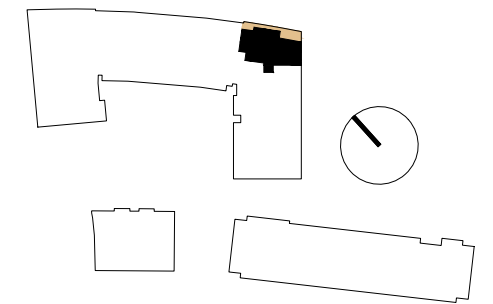
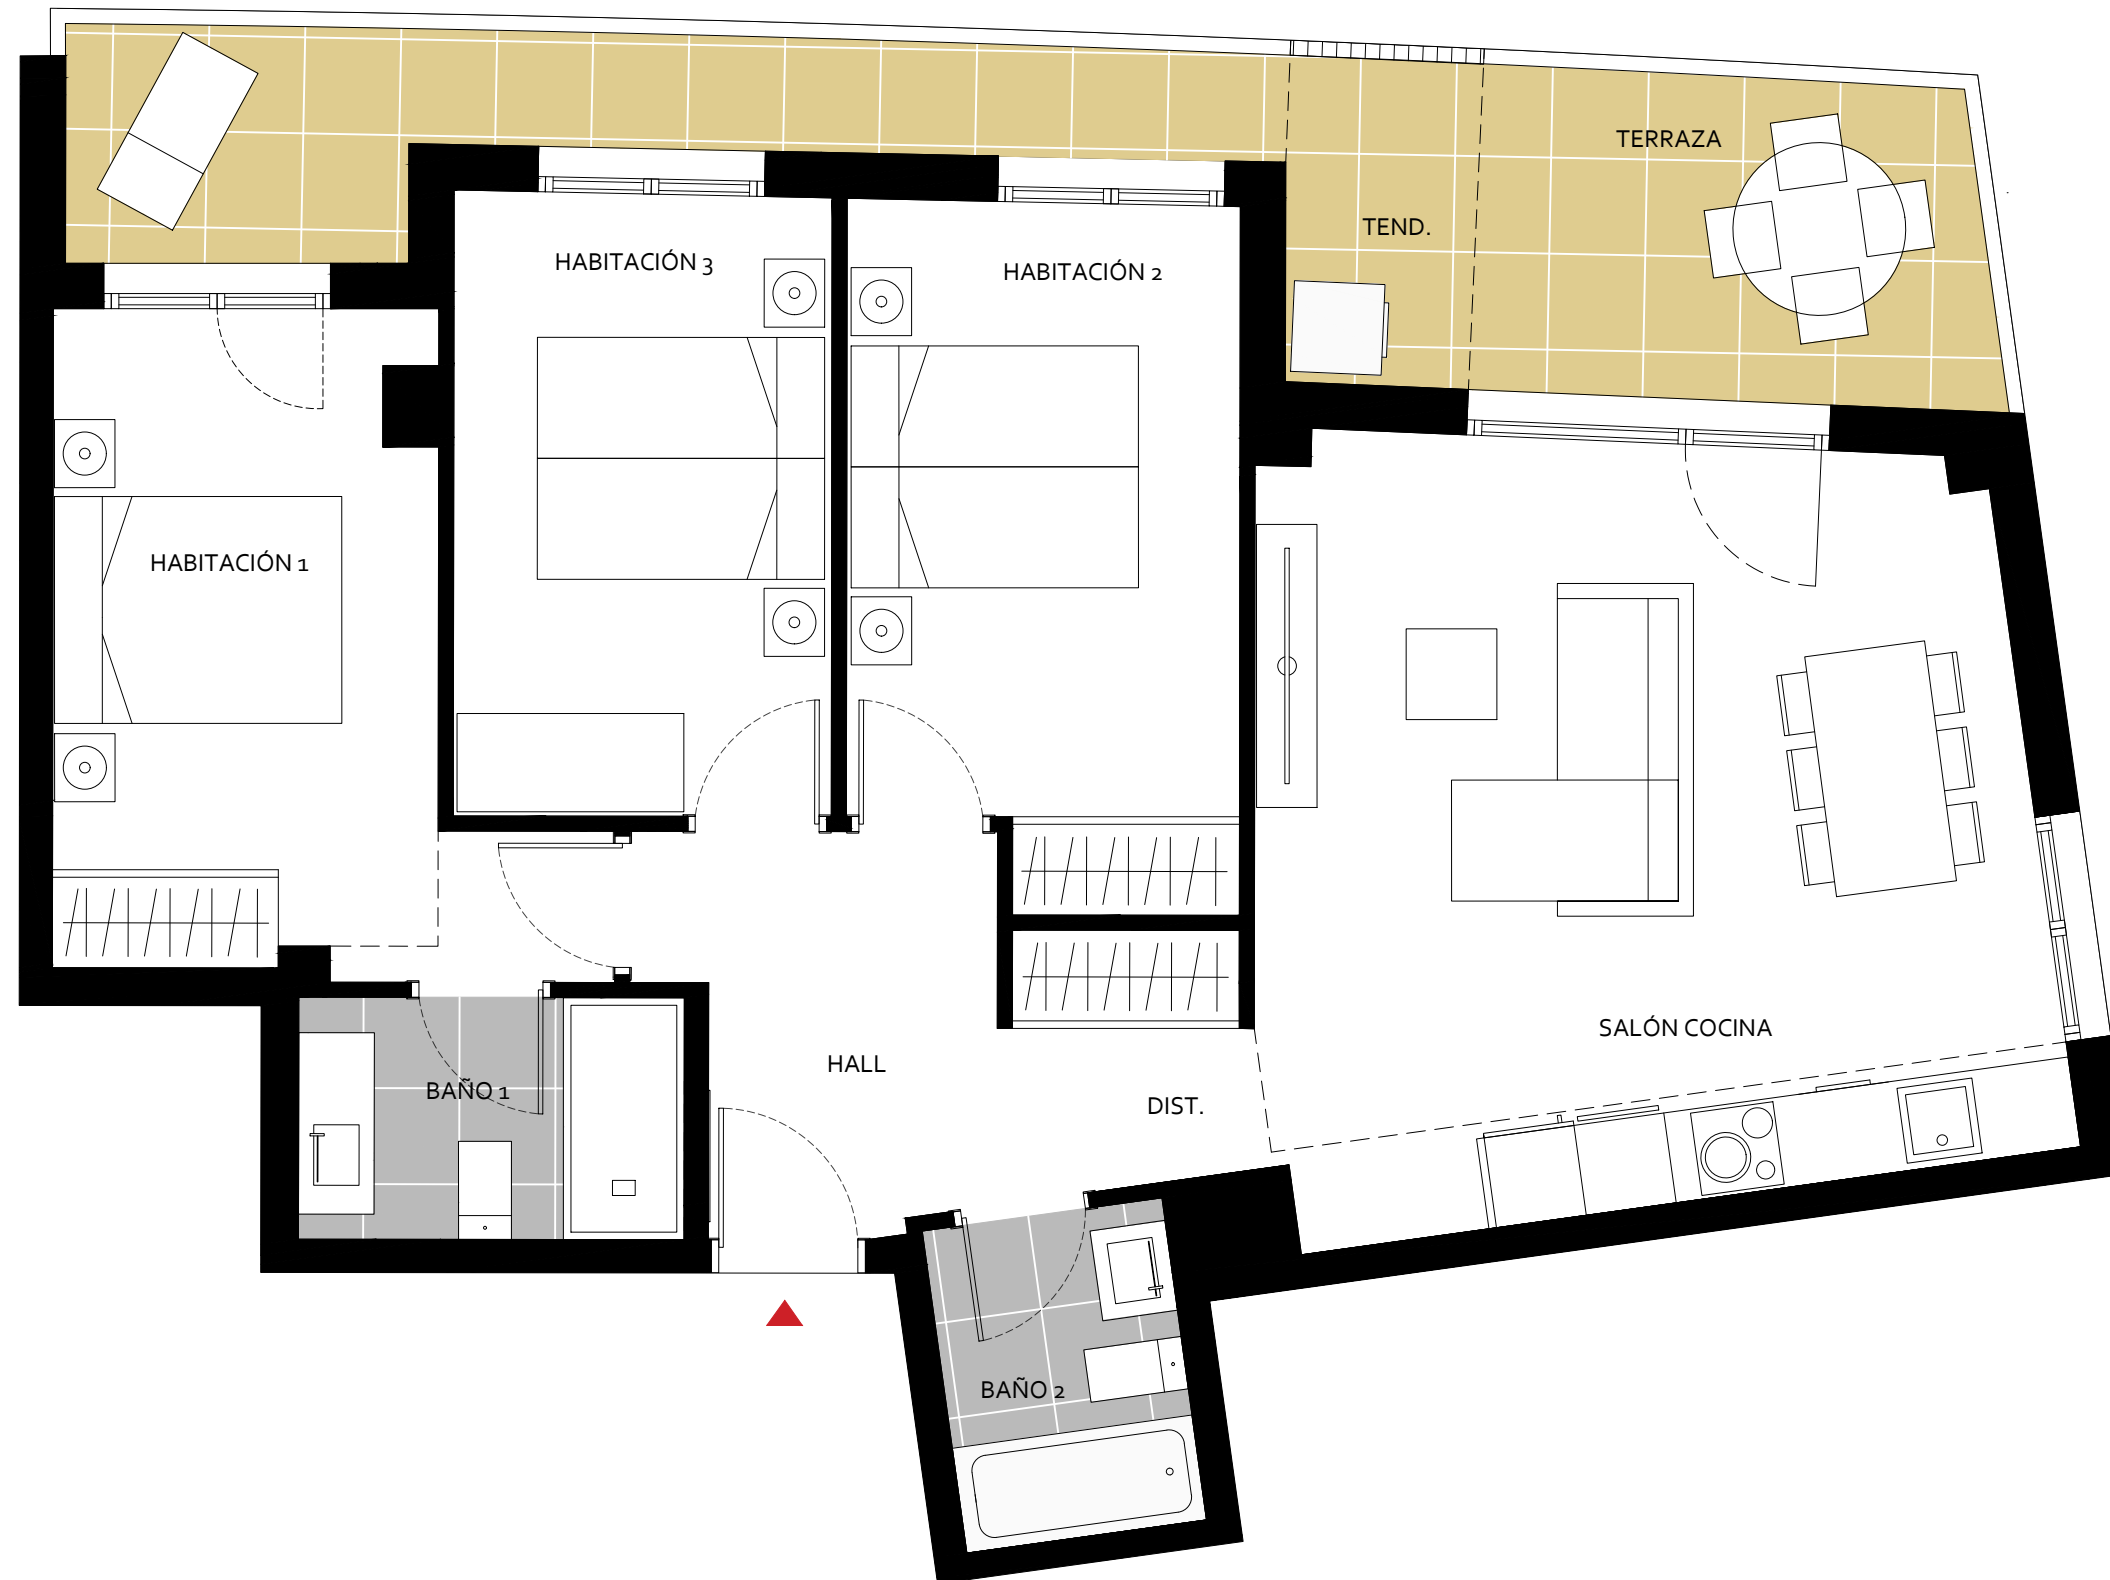


**PORTAL 3**  
**4º B**

**SUPERFICIES ÚTILES:**

salón - comedor - cocina	25.70 m <sup>2</sup>
habitación 1	12.10 m <sup>2</sup>
habitación 2	11.50 m <sup>2</sup>
habitación 3	10.30 m <sup>2</sup>
baño 1	4.10 m <sup>2</sup>
baño 2	3.40 m <sup>2</sup>
hall	5.60 m <sup>2</sup>
distribuidor	2.80 m <sup>2</sup>

SUP. ÚTIL CERRADA	75.50 m <sup>2</sup>
-------------------	----------------------

tendedero	2.70 m <sup>2</sup>
terrazza 1	15.10 m <sup>2</sup>

SUP. ÚTIL EXTERIOR	17.80 m <sup>2</sup>
--------------------	----------------------

SUP. ÚTIL TOTAL	93.30 m <sup>2</sup>
-----------------	----------------------

SUP. CONSTRUIDA TOTAL (incluye terraza y EE CC)	125.02 m <sup>2</sup>
--	-----------------------

**ESCALA GRÁFICA**


NOTA: La información contenida en este ejemplar es orientativa y de carácter general, estando sujeta a posibles cambios por motivos de orden técnico, jurídico, comercial o criterio de la Dirección Facultativa. Las superficies representadas son orientativas y pueden surgir ligeras variaciones. El mobiliario es meramente decorativo.