
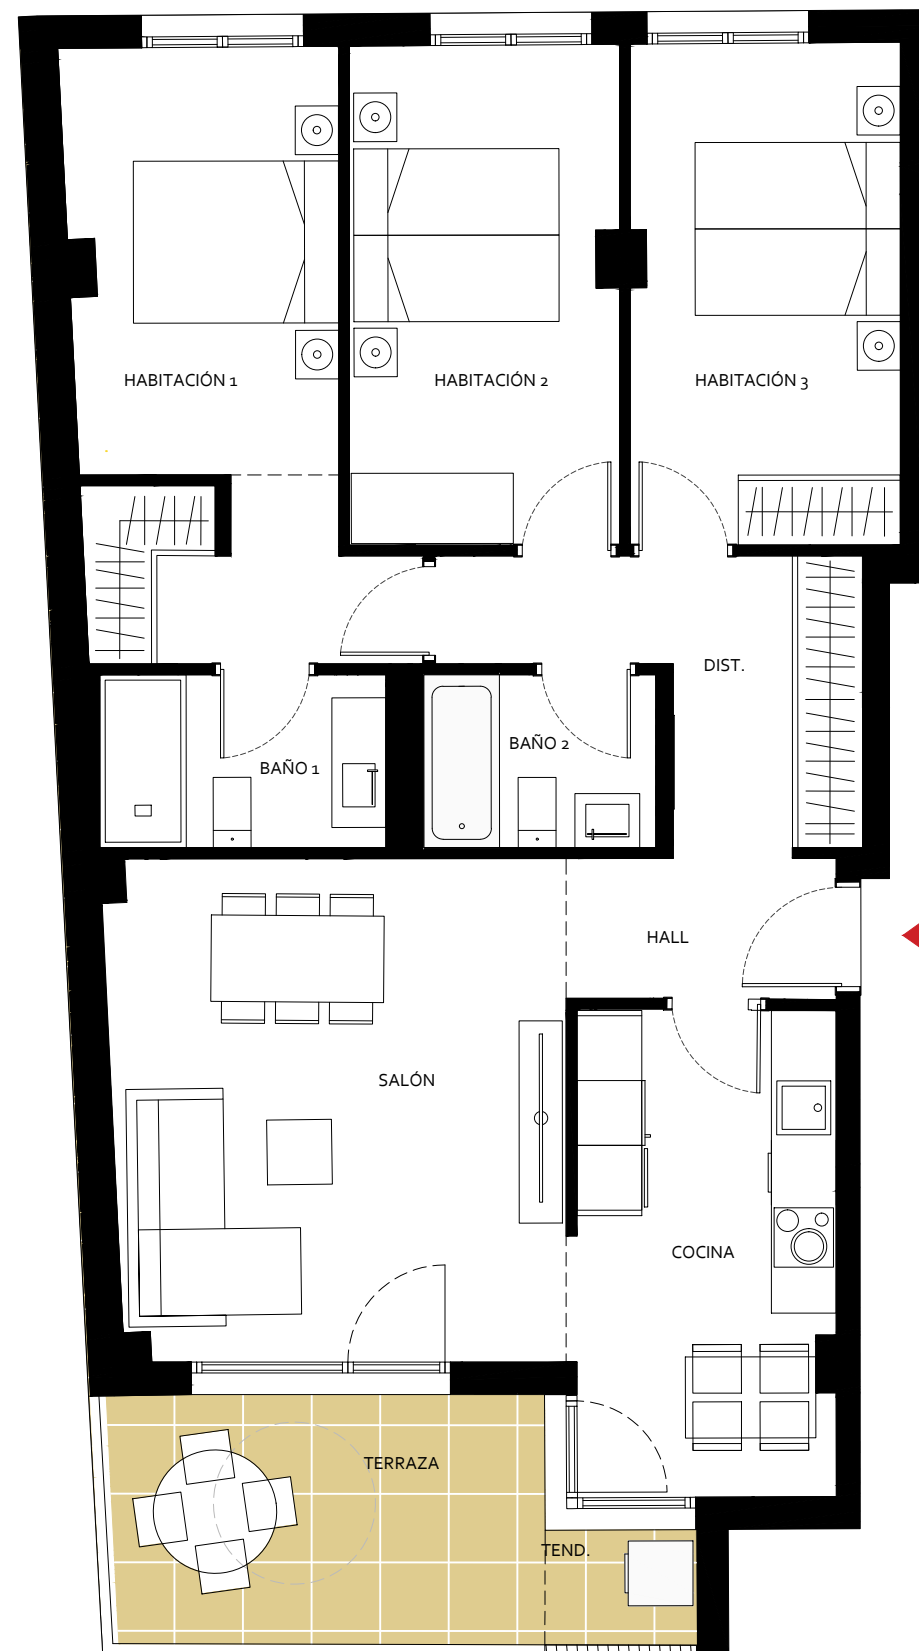
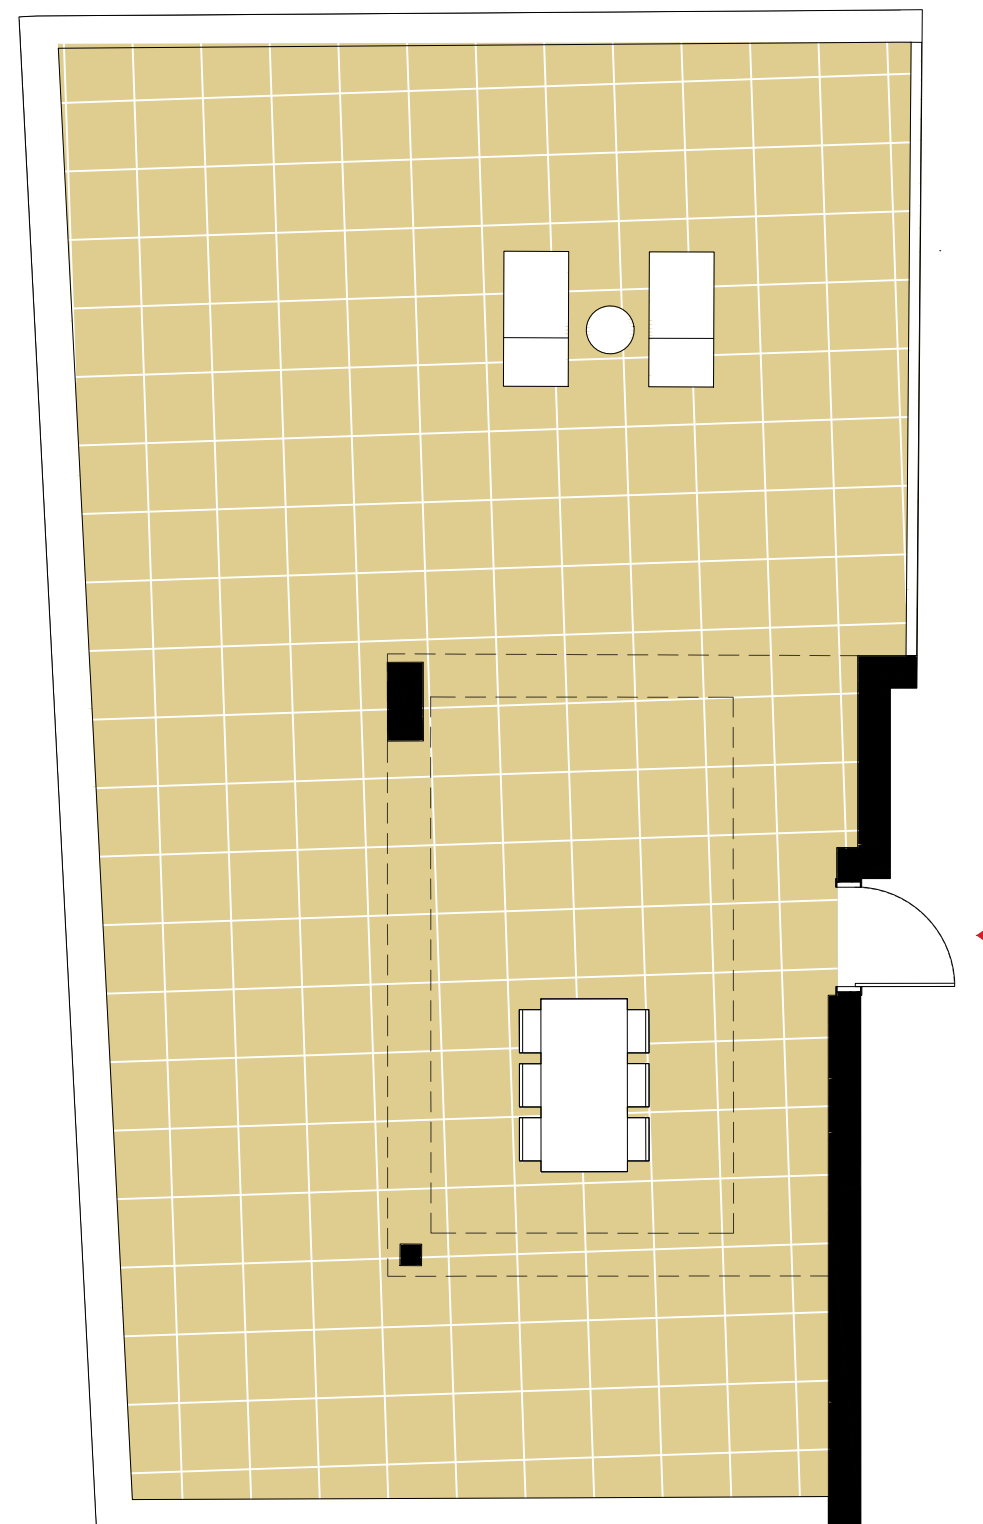


PLANTA 7º

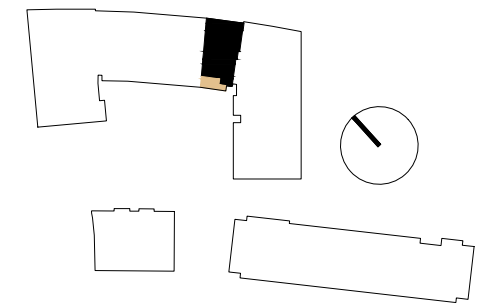

PLANTA 8º


**PORTAL 3**  
 7º y 8º C


## SUPERFICIES ÚTILES:

salón - comedor	19.50 m <sup>2</sup>
cocina	10.70 m <sup>2</sup>
habitación 1	14.20 m <sup>2</sup>
habitación 2	11.50 m <sup>2</sup>
habitación 3	11.50 m <sup>2</sup>
baño 1	4.30 m <sup>2</sup>
baño 2	3.40 m <sup>2</sup>
hall	3.50 m <sup>2</sup>
distribuidor	7.10 m <sup>2</sup>

SUP. ÚTIL CERRADA	85.70 m <sup>2</sup>
-------------------	----------------------

tendedero	1.50 m <sup>2</sup>
terracea 1	9.20 m <sup>2</sup>
azotea	96.10 m <sup>2</sup>

SUP. ÚTIL EXTERIOR	106.80 m <sup>2</sup>
--------------------	-----------------------

SUP. ÚTIL TOTAL	192.50 m <sup>2</sup>
-----------------	-----------------------

SUP. CONSTRUIDA TOTAL ( incluye terraza y EE CC )	129.18 m <sup>2</sup>
--	-----------------------

SUP. CONSTRUIDA AZOTEA	106.90 m <sup>2</sup>
------------------------	-----------------------

## ESCALA GRÁFICA



NOTA: La información contenida en este ejemplar es orientativa y de carácter general, estando sujeta a posibles cambios por motivos de orden técnico, jurídico, comercial o criterio de la Dirección Facultativa. Las superficies representadas son orientativas y pueden surgir ligeras variaciones. El mobiliario es meramente decorativo.