




PLANTA 7º

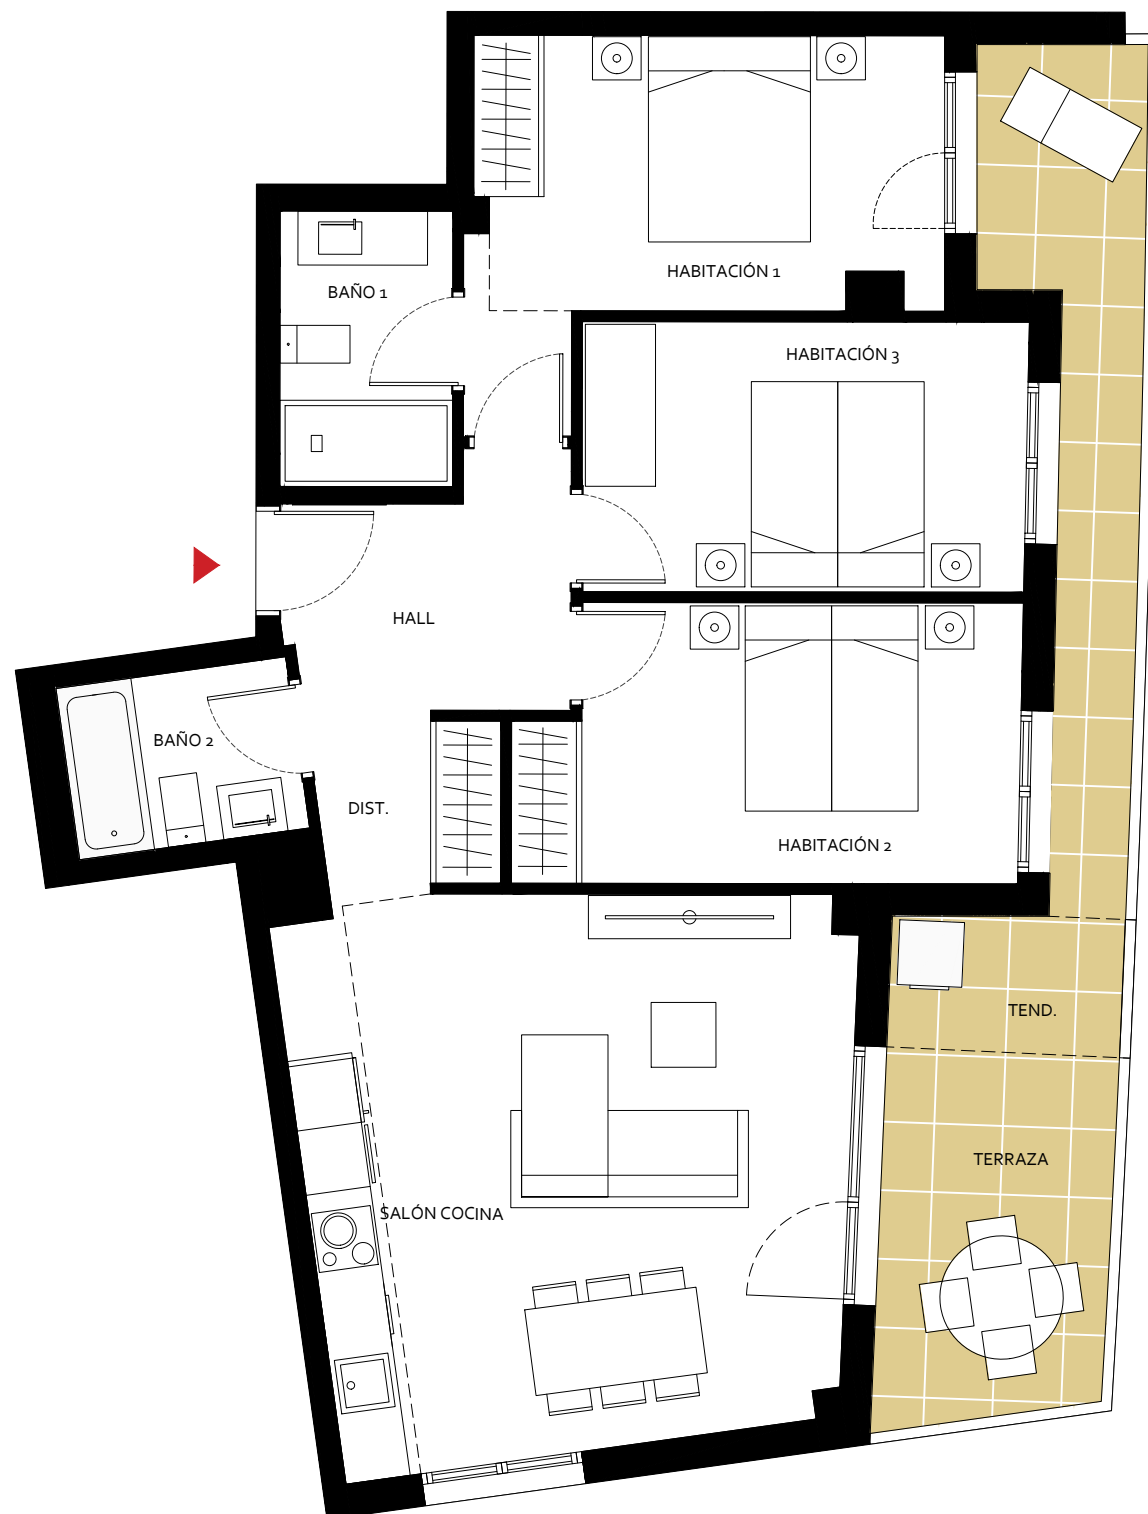

PLANTA 8º

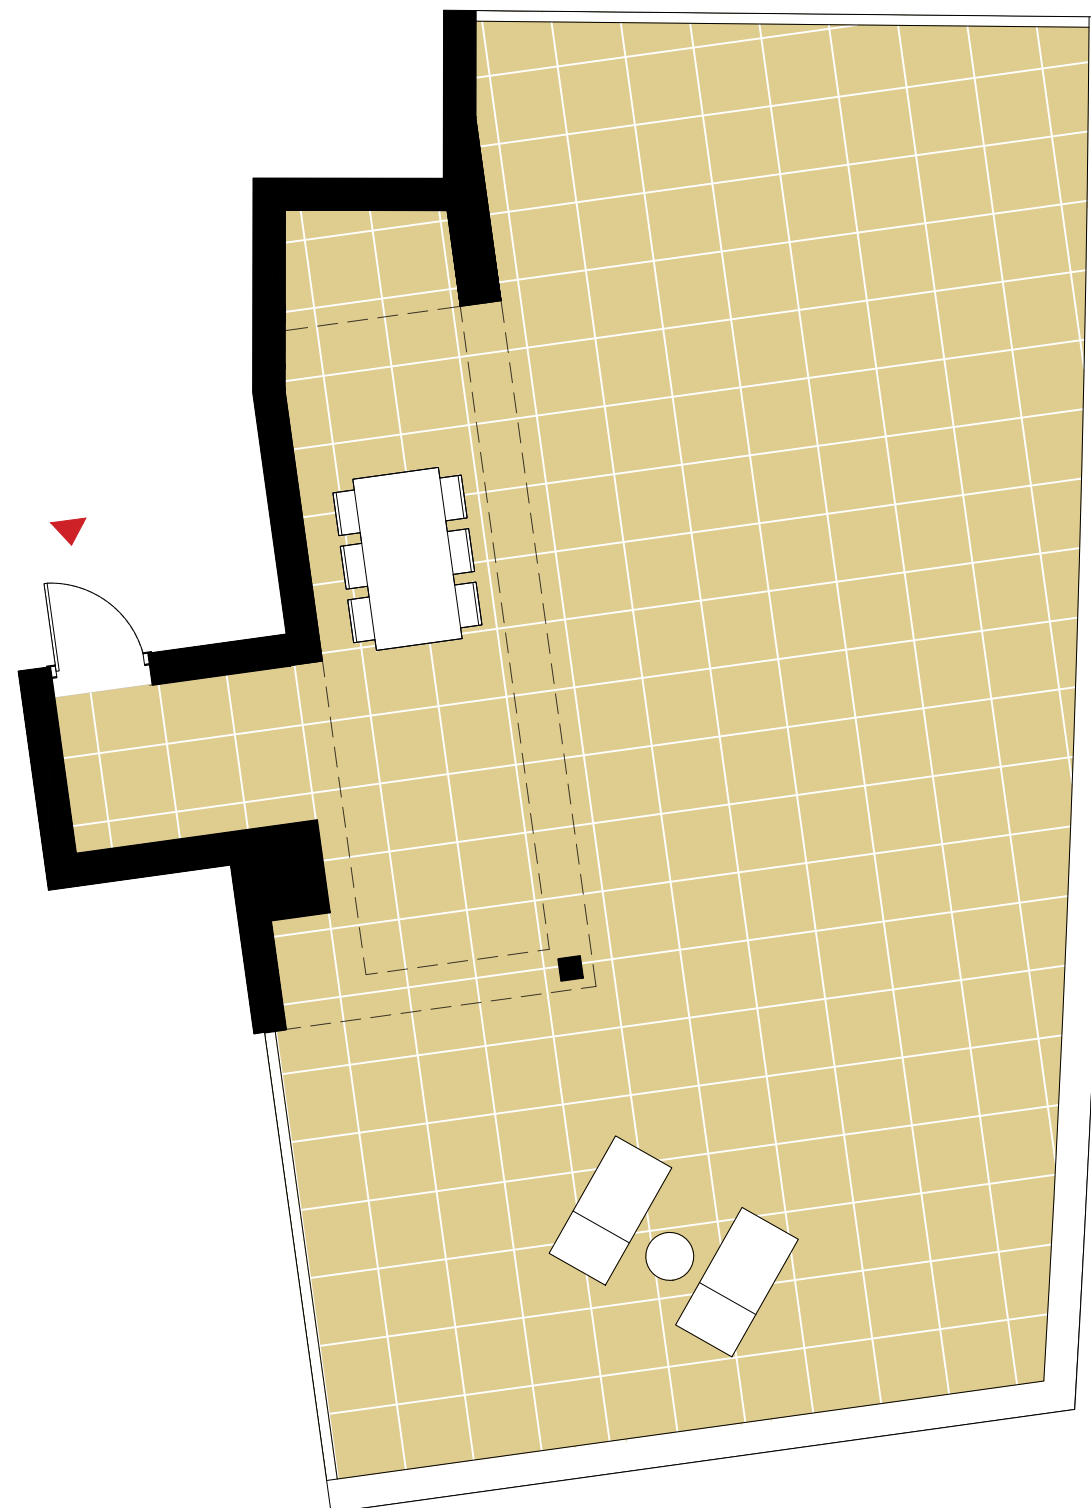

PORTAL 3
7º B

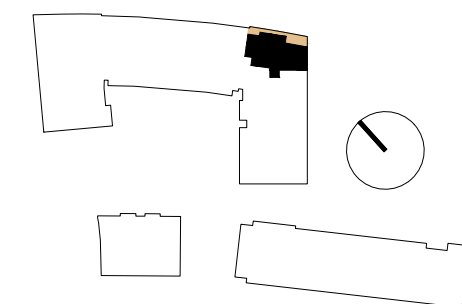

SUPERFICIES ÚTILES:

salón - comedor - cocina	25.70 m2
habitación 1	12.10 m2
habitación 2	11.50 m2
habitación 3	10.30 m2
baño 1	4.10 m2
baño 2	3.40 m2
hall	5.60 m2
distribuidor	2.80 m2

SUP. ÚTIL CERRADA 75.50 m2

tendedero	2.70 m2
terrazza 1	15.10 m2
azotea	93.00 m2

SUP. ÚTIL EXTERIOR 110.80 m2

SUP. ÚTIL TOTAL 186.30 m2

SUP. CONSTRUIDA TOTAL 125.02 m2
(incluye terraza y EE CC)

SUP. CONSTRUIDA AZOTEA 102.50 m2

ESCALA GRÁFICA



NOTA: La información contenida en este ejemplar es orientativa y de carácter general, estando sujeta a posibles cambios por motivos de orden técnico, jurídico, comercial o criterio de la Dirección Facultativa. Las superficies representadas son orientativas y pueden surgir ligeras variaciones. El mobiliario es meramente decorativo.