
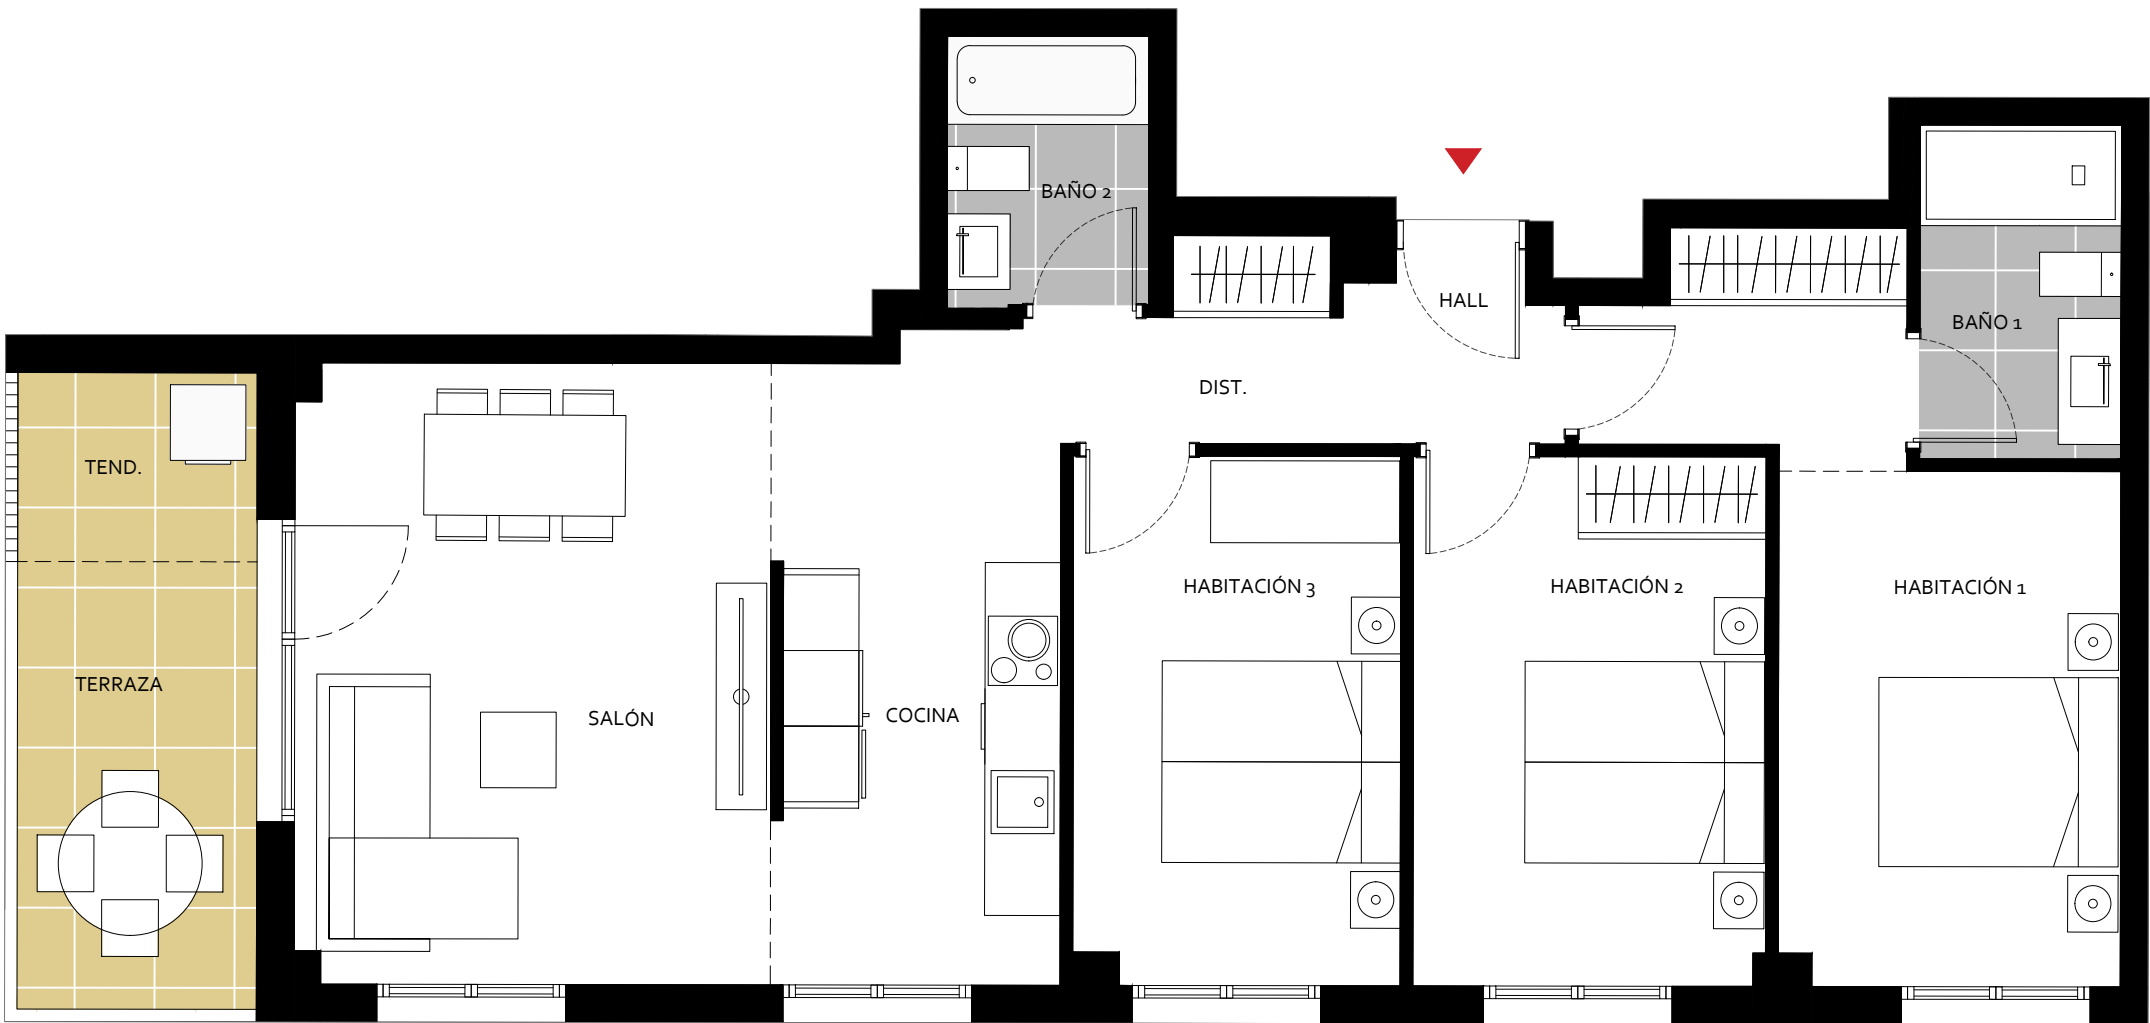


PORTAL 4
1º B

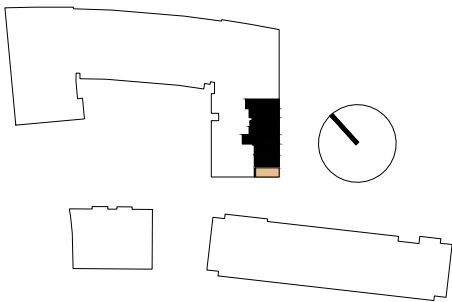

SUPERFICIES ÚTILES:

salón - comedor - cocina	29.70 m2
habitación 1	15.30 m2
habitación 2	11.70 m2
habitación 3	10.80 m2
baño 1	4.20 m2
baño 2	3.40 m2
hall	2.30 m2
distribuidor	3.20 m2

SUP. ÚTIL CERRADA	80.60 m2
-------------------	----------

tendedero	2.90 m2
terraza 1	6.70 m2

SUP. ÚTIL EXTERIOR	9.60 m2
--------------------	---------

SUP. ÚTIL TOTAL	90.20 m2
-----------------	----------

SUP. CONSTRUIDA TOTAL (incluye terraza y EE CC)	120.87 m2
--	-----------

ESCALA GRÁFICA



NOTA: La información contenida en este ejemplar es orientativa y de carácter general, estando sujeta a posibles cambios por motivos de orden técnico, jurídico, comercial o criterio de la Dirección Facultativa. Las superficies representadas son orientativas y pueden surgir ligeras variaciones. El mobiliario es meramente decorativo.