
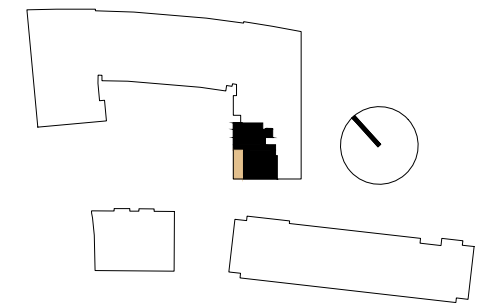


PORTAL 4
2º A

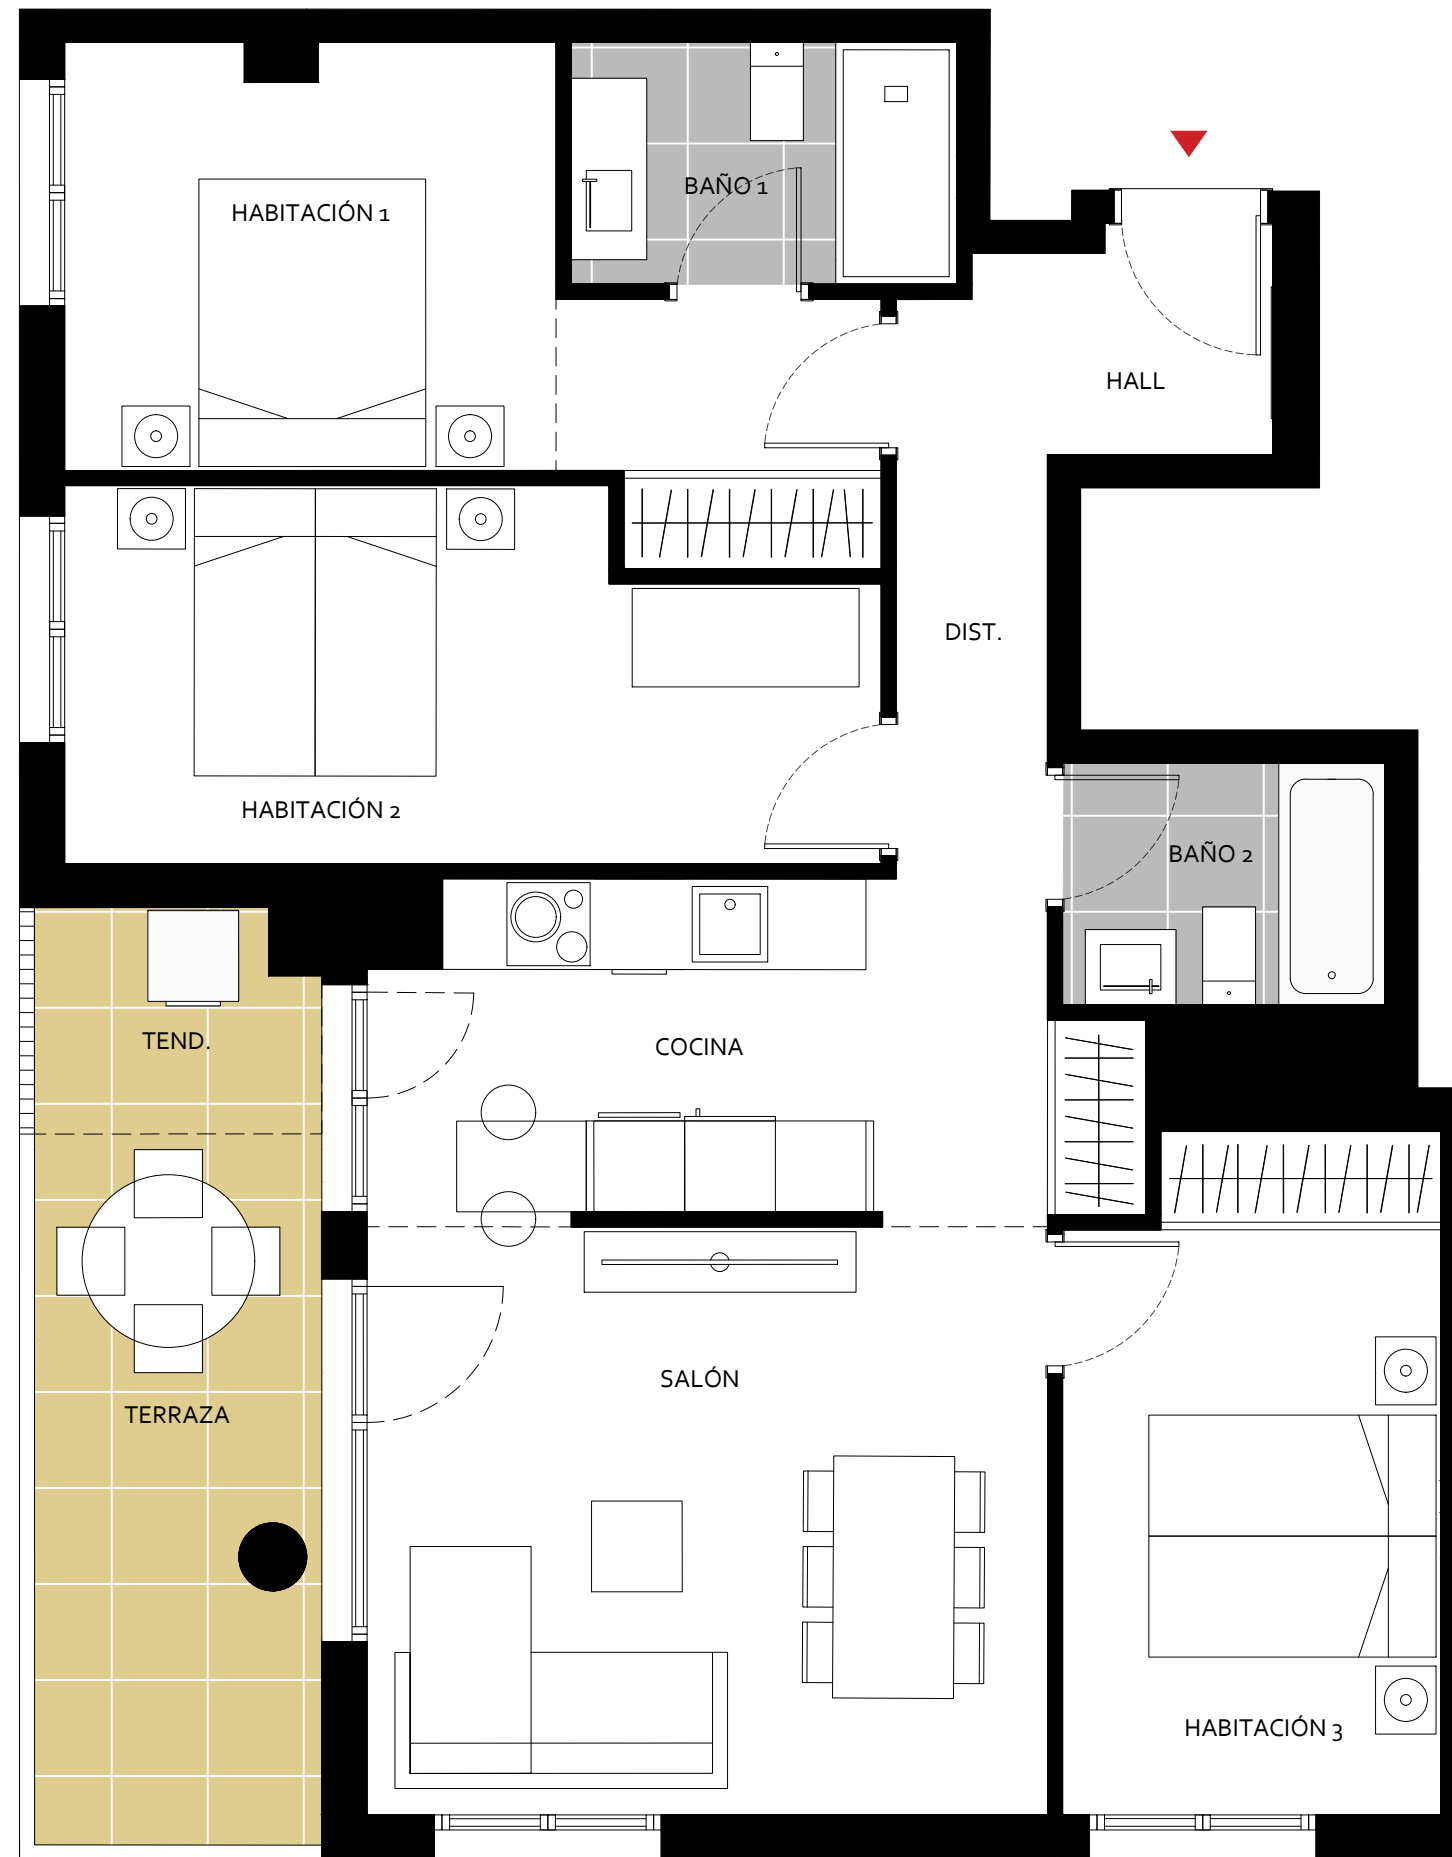

SUPERFICIES ÚTILES:

salón - comedor - cocina	24.90 m2
habitación 1	12.70 m2
habitación 2	12.20 m2
habitación 3	10.90 m2
baño 1	4.10 m2
baño 2	3.40 m2
hall	3.40 m2
distribuidor	5.90 m2

SUP. ÚTIL CERRADA	77.50 m2
-------------------	----------

tendedero	2.90 m2
terrazza 1	8.90 m2

SUP. ÚTIL EXTERIOR	11.80 m2
--------------------	----------

SUP. ÚTIL TOTAL	89.30 m2
-----------------	----------

SUP. CONSTRUIDA TOTAL (incluye terraza y EE CC)	119.66 m2
---	------------------

ESCALA GRÁFICA



NOTA: La información contenida en este ejemplar es orientativa y de carácter general, estando sujeta a posibles cambios por motivos de orden técnico, jurídico, comercial o criterio de la Dirección Facultativa. Las superficies representadas son orientativas y pueden surgir ligeras variaciones. El mobiliario es meramente decorativo.