
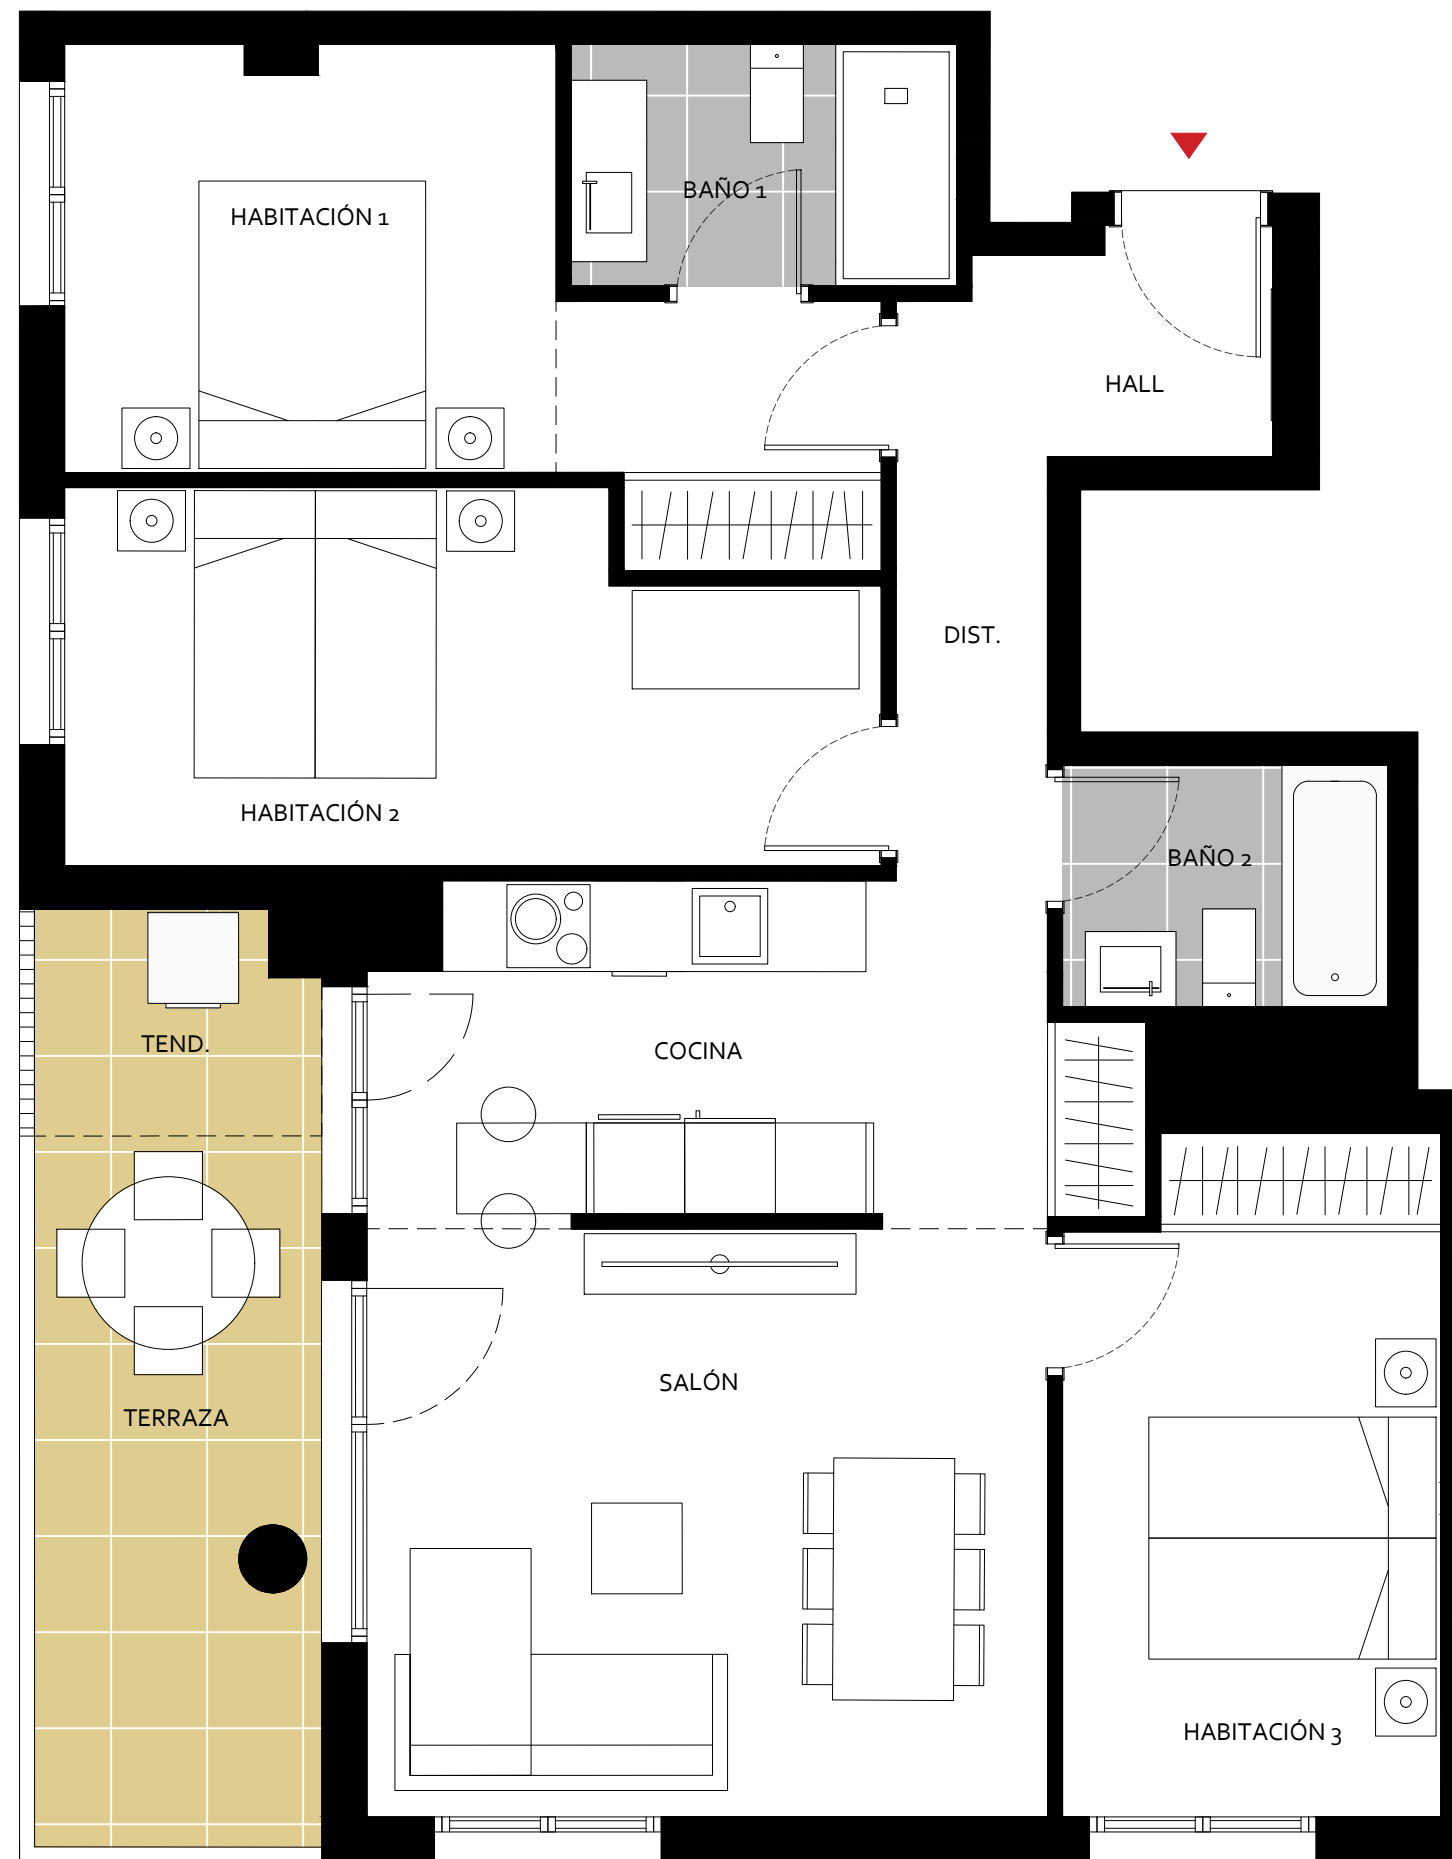


PORTAL 4

3º A

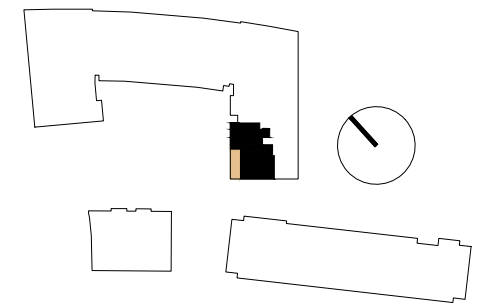

SUPERFICIES ÚTILES:

salón - comedor - cocina	24.90 m ²
habitación 1	12.70 m ²
habitación 2	12.20 m ²
habitación 3	10.90 m ²
baño 1	4.10 m ²
baño 2	3.40 m ²
hall	3.40 m ²
distribuidor	5.90 m ²

SUP. ÚTIL CERRADA	77.50 m ²
-------------------	----------------------

tendedero	2.90 m ²
terrazza 1	8.90 m ²

SUP. ÚTIL EXTERIOR	11.80 m ²
--------------------	----------------------

SUP. ÚTIL TOTAL	89.30 m ²
-----------------	----------------------

SUP. CONSTRUIDA TOTAL (incluye terraza y EE CC)	119.66 m ²
--	-----------------------

ESCALA GRÁFICA



NOTA: La información contenida en este ejemplar es orientativa y de carácter general, estando sujeta a posibles cambios por motivos de orden técnico, jurídico, comercial o criterio de la Dirección Facultativa. Las superficies representadas son orientativas y pueden surgir ligeras variaciones. El mobiliario es meramente decorativo.