
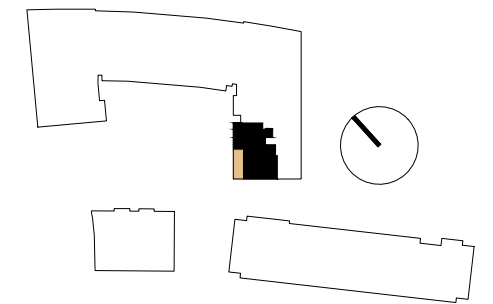


**PORTAL 4**  
**6º A**

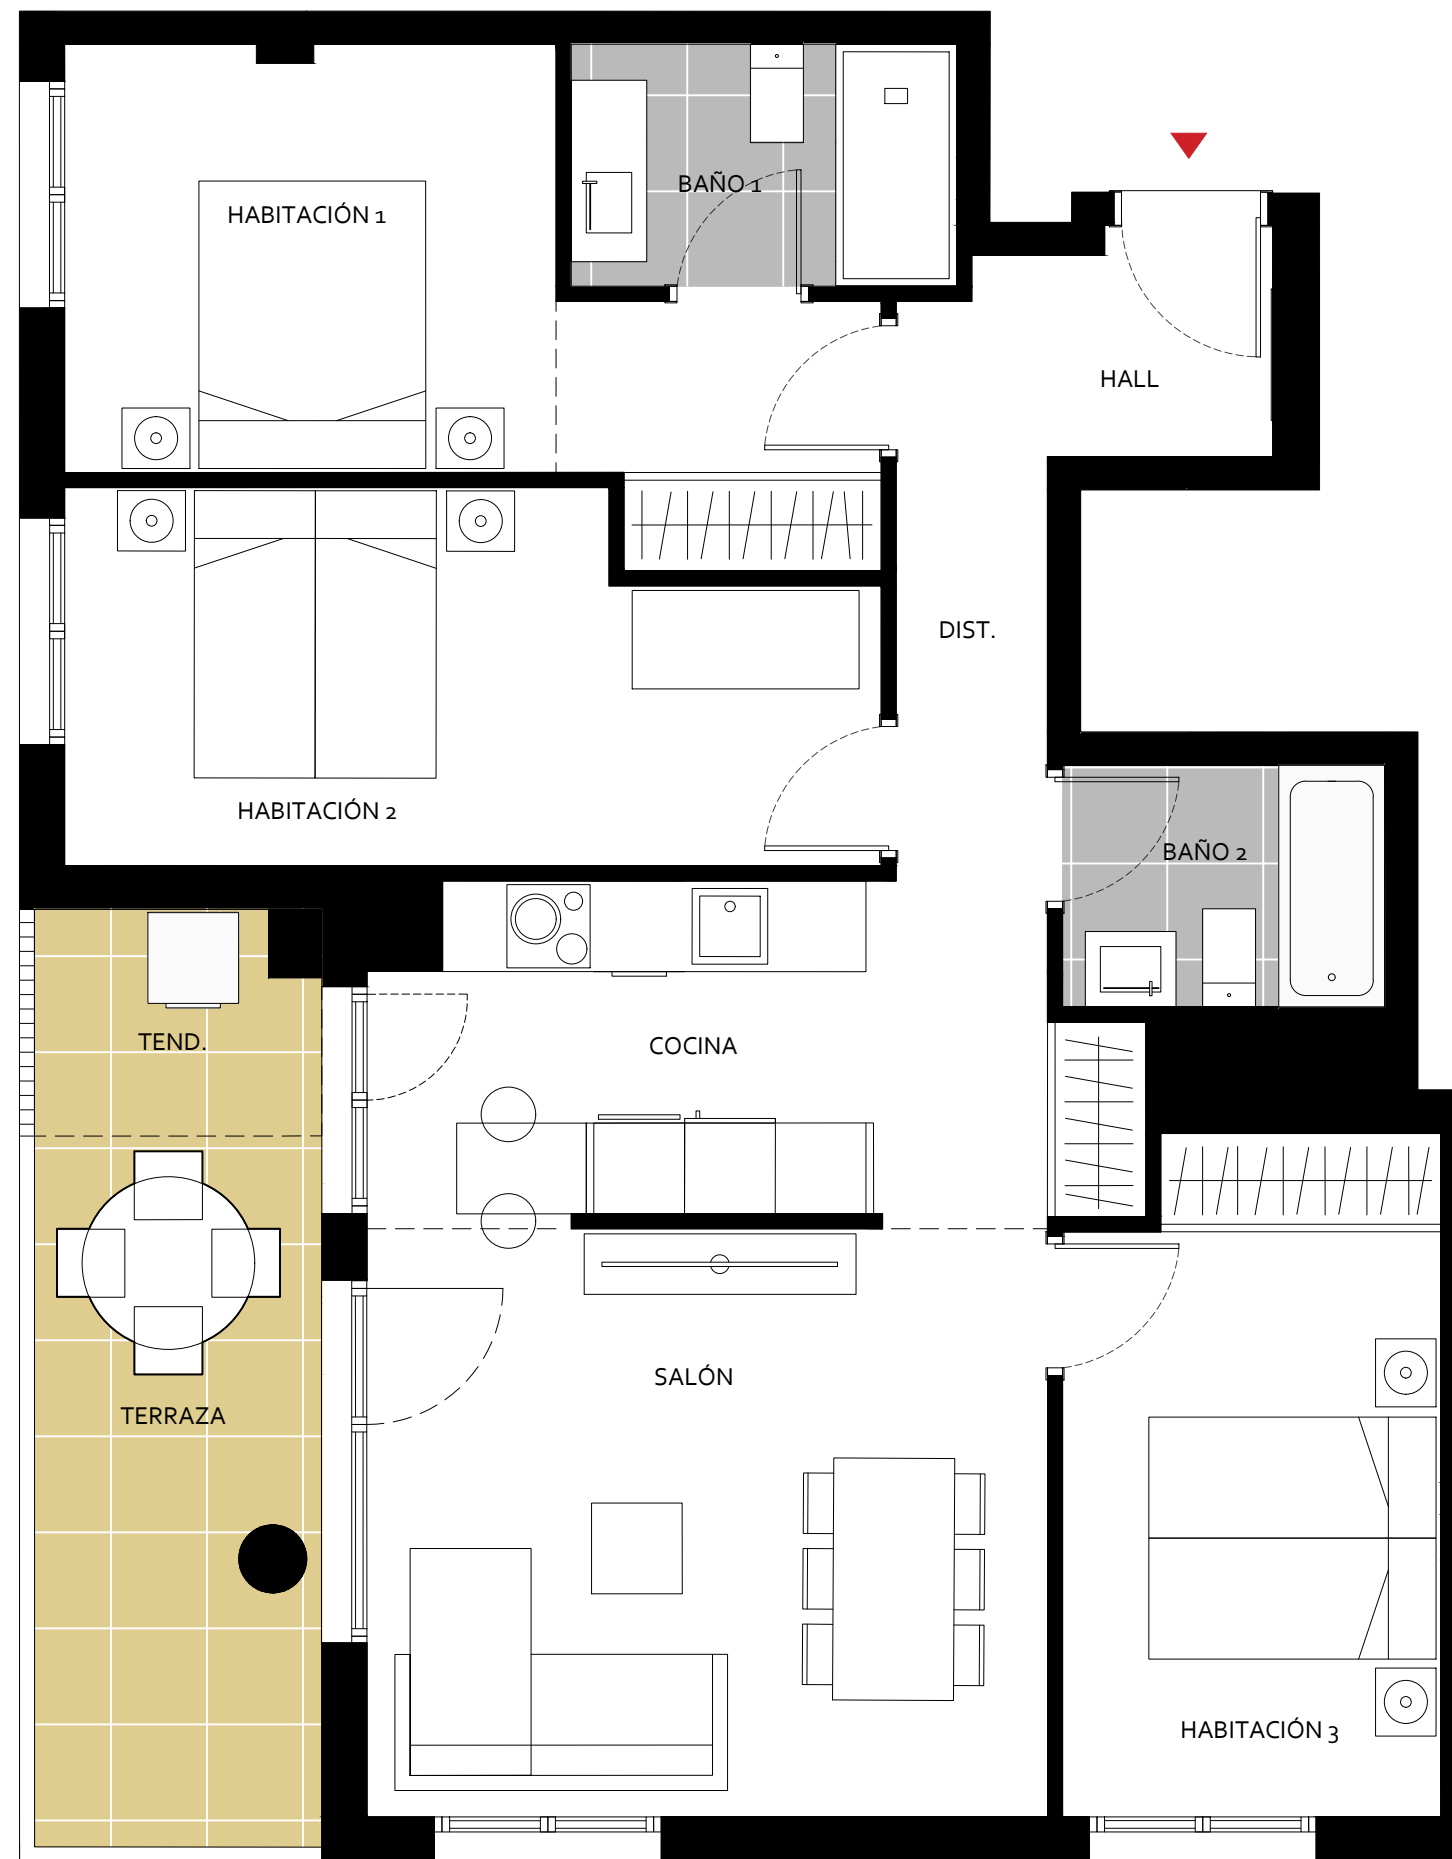

**SUPERFICIES ÚTILES:**

salón - comedor - cocina	24.90 m2
habitación 1	12.70 m2
habitación 2	12.20 m2
habitación 3	10.90 m2
baño 1	4.10 m2
baño 2	3.40 m2
hall	3.40 m2
distribuidor	5.90 m2

<b>SUP. ÚTIL CERRADA</b>	<b>77.50 m2</b>
--------------------------	-----------------

tendedero	2.90 m2
terrazza 1	8.90 m2

<b>SUP. ÚTIL EXTERIOR</b>	<b>11.80 m2</b>
---------------------------	-----------------

<b>SUP. ÚTIL TOTAL</b>	<b>89.30 m2</b>
------------------------	-----------------

<b>SUP. CONSTRUIDA TOTAL</b> (incluye terraza y EE CC)	<b>119.66 m2</b>
---	------------------

ESCALA GRÁFICA



NOTA: La información contenida en este ejemplar es orientativa y de carácter general, estando sujeta a posibles cambios por motivos de orden técnico, jurídico, comercial o criterio de la Dirección Facultativa. Las superficies representadas son orientativas y pueden surgir ligeras variaciones. El mobiliario es meramente decorativo.