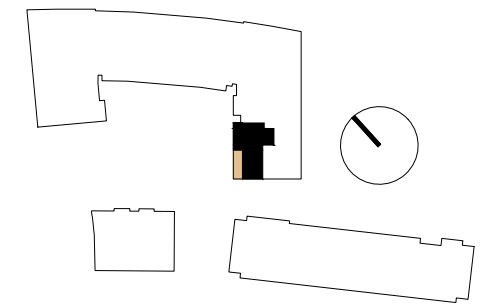
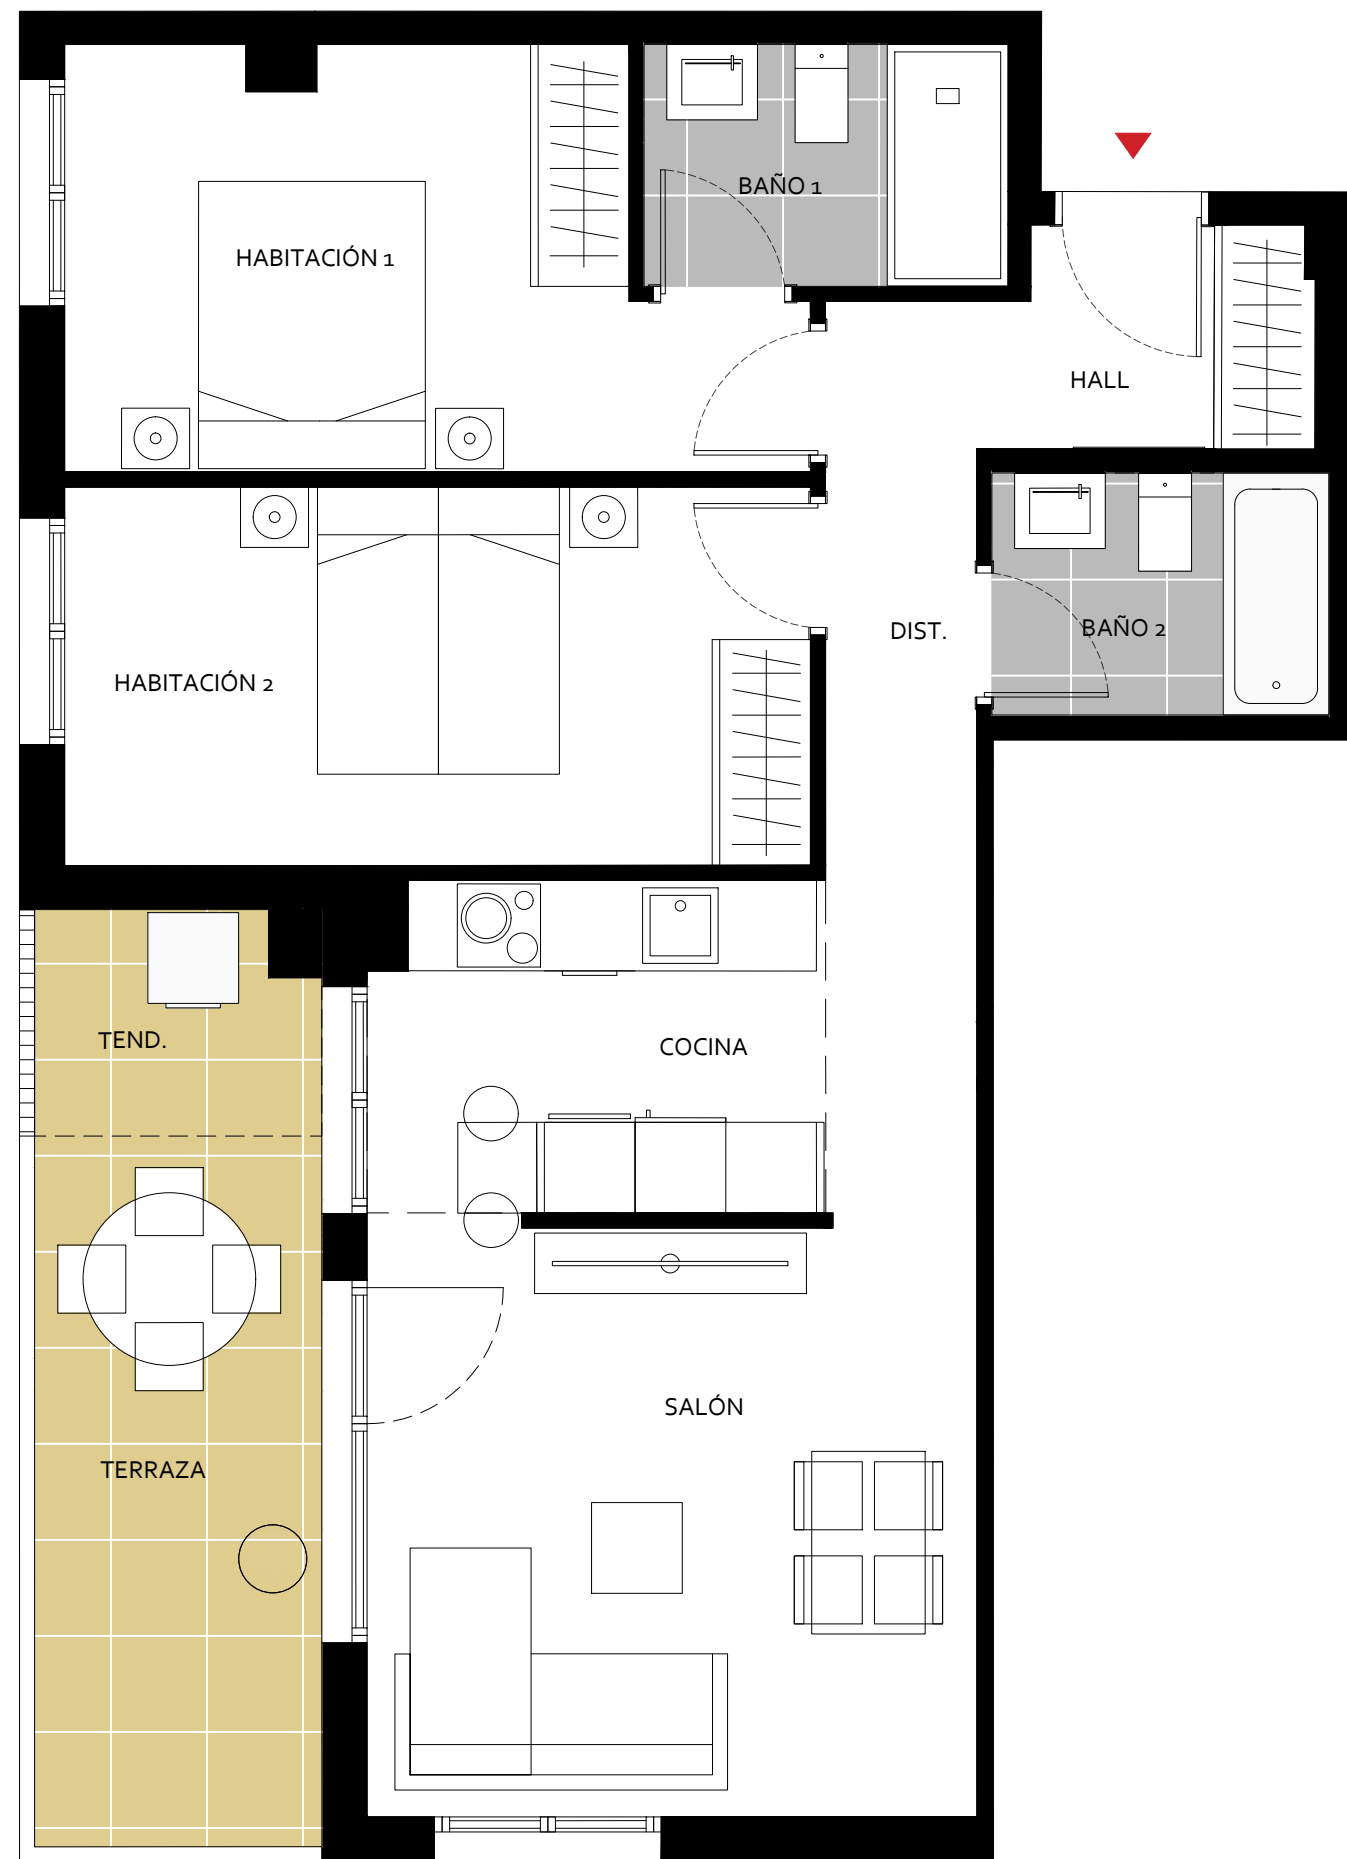


PORTAL 4
P.Baja A

SUPERFICIES ÚTILES:

salón - comedor - cocina	24.40 m ²
habitación 1	11.70 m ²
habitación 2	12.30 m ²
baño 1	3.90 m ²
baño 2	3.60 m ²
hall	3.20 m ²
distribuidor	3.80 m ²

SUP. ÚTIL CERRADA	62.90 m ²
-------------------	----------------------

tendedero	2.80 m ²
terrazza 1	8.97 m ²

SUP. ÚTIL EXTERIOR	11.77 m ²
--------------------	----------------------

SUP. ÚTIL TOTAL	74.67 m ²
-----------------	----------------------

SUP. CONSTRUIDA TOTAL (incluye terraza y EE CC)	100.06 m ²
----------------------------------------------------	-----------------------

ESCALA GRÁFICA


NOTA: La información contenida en este ejemplar es orientativa y de carácter general, estando sujeta a posibles cambios por motivos de orden técnico, jurídico, comercial o criterio de la Dirección Facultativa. Las superficies representadas son orientativas y pueden surgir ligeras variaciones. El mobiliario es meramente decorativo.